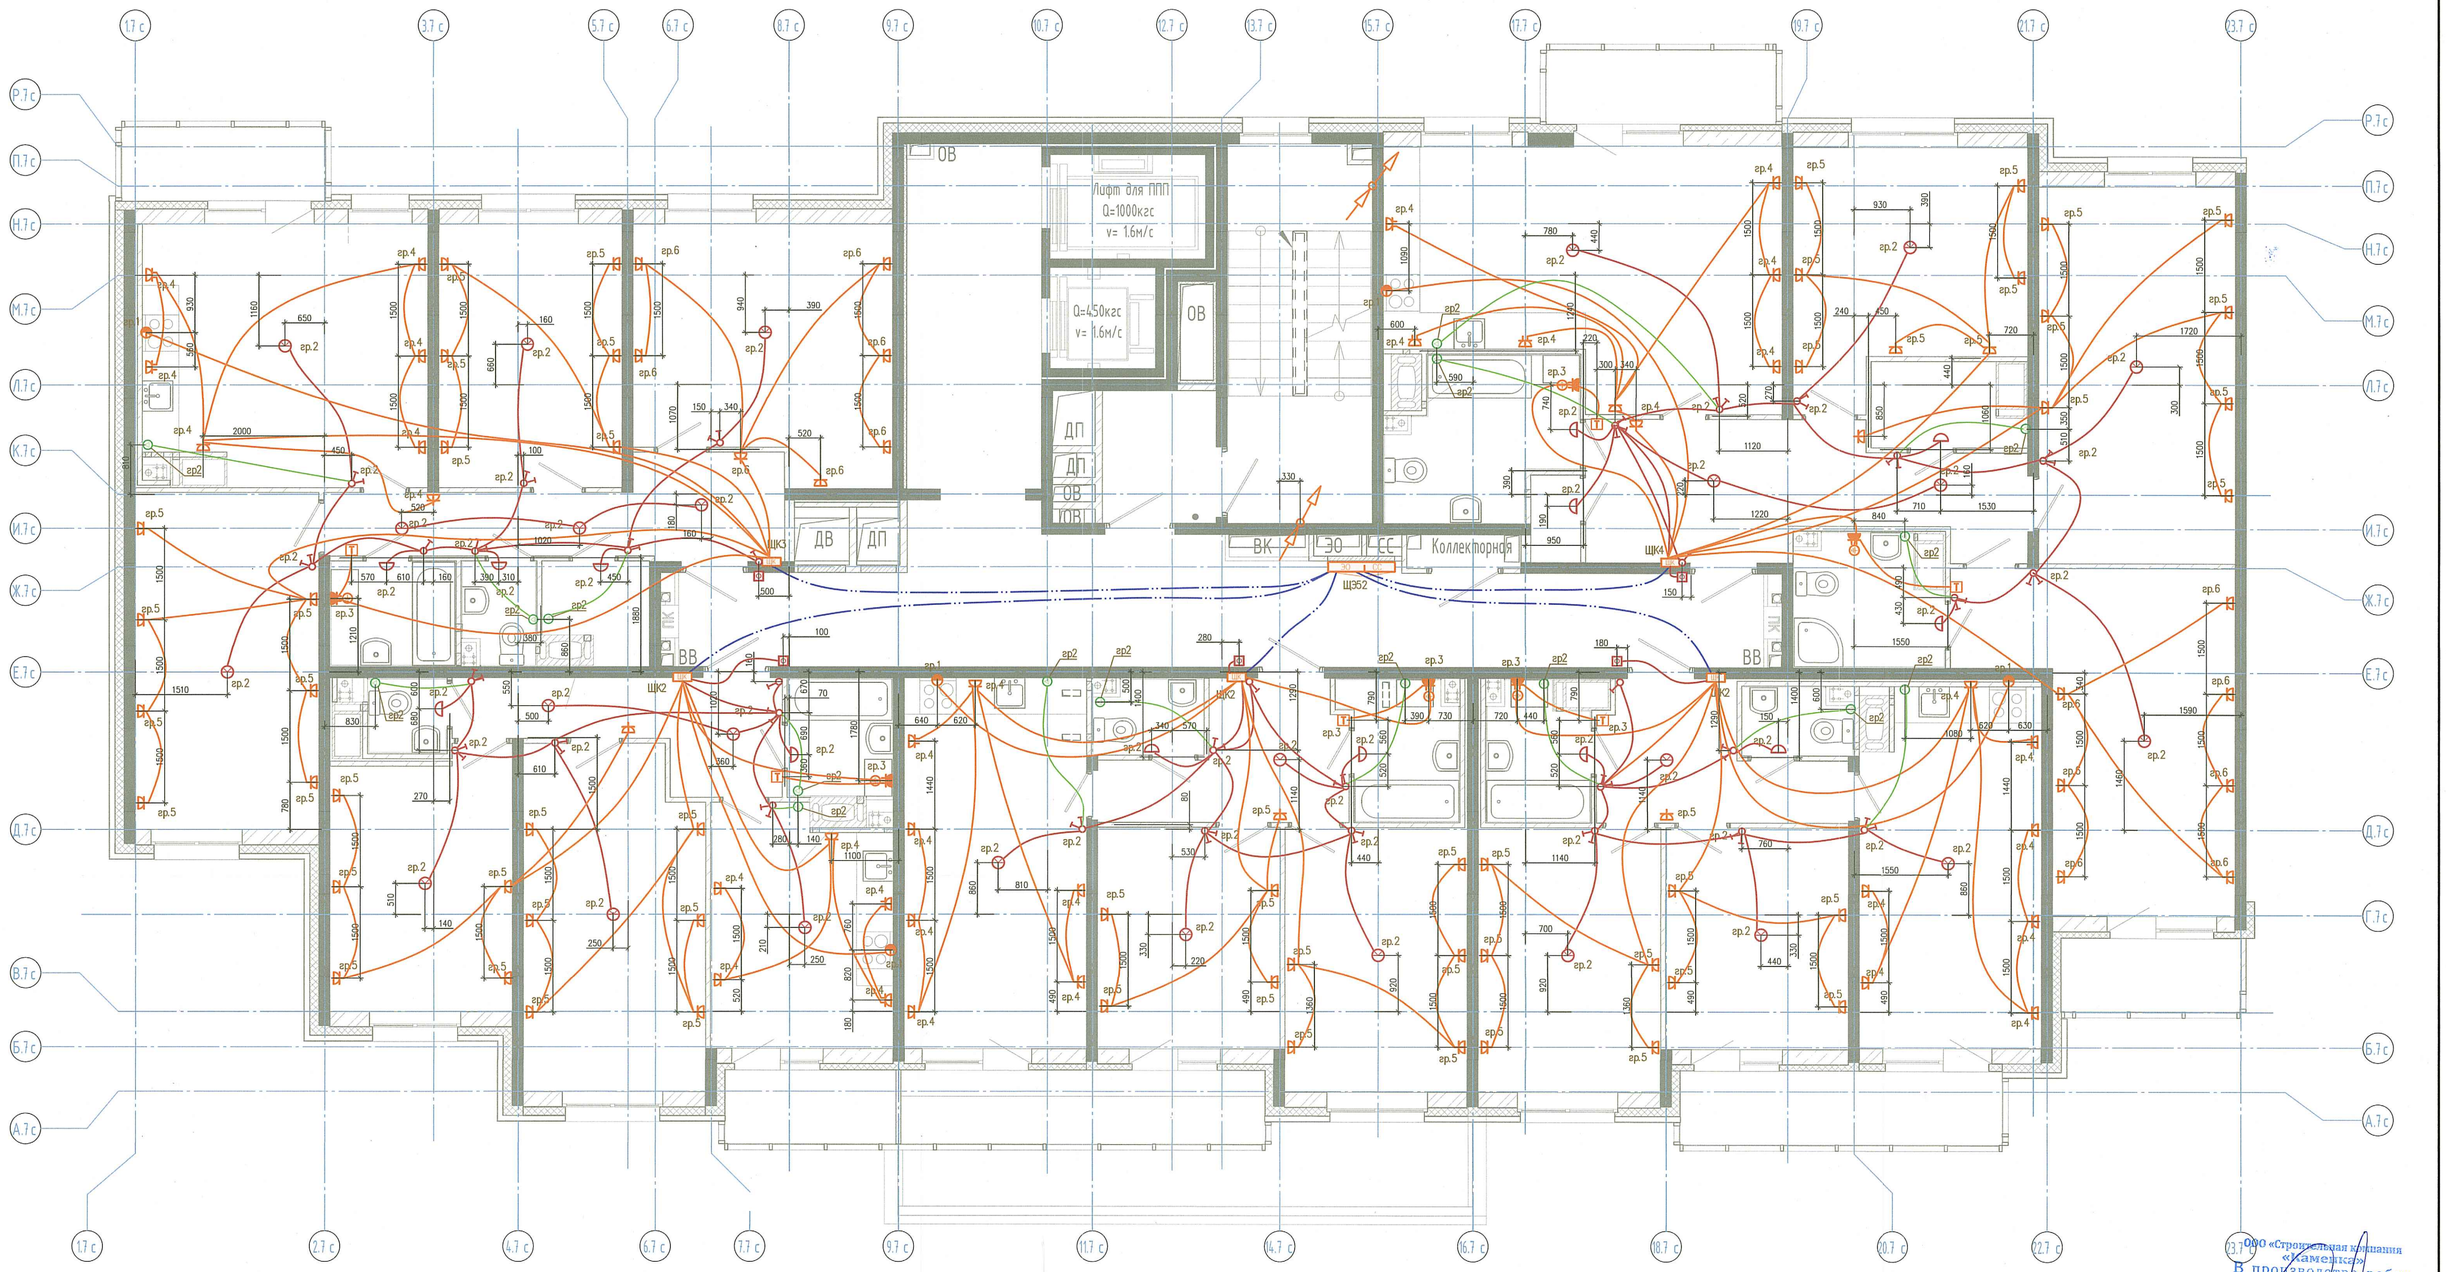


УСЛОВНЫЕ ОБОЗНАЧЕНИЯ

Услов. обозн.	Наименование
	розетка 1-фазная, для скрытого монтажа, IP20, коробка установочная
	розетка 1-фазная, для скрытого монтажа, IP44, коробка установочная
	клеммник 40А для электроплиты, коробка установочная
	Щит квартирный встраиваемый
	Вентилятор вытяжной
	Щит распределительный этажный с слаботочным отсеком
	Клеммная коробка для дополнительной системы уравнивания потенциалов
	выключатель однoклавишный для скрытого монтажа, коробка установочная
	выключатель двухклавишный, трехклавишный для скрытого монтажа, коробка установочная
	Розетка потолочная с клеммной колодкой на 4клеммы
	светильник настенный IP65
	Кнопка звонка накладная
	термостат для управления теплым полом, коробка установочная
	Труба ПНД тяжёлая с протяжкой ø 40мм
	Труба ПНД тяжёлая с протяжкой ø 25мм ø 32мм от ЩК до плиты
	Труба ПНД тяжёлая с протяжкой ø 25мм, из подвала до верхней плиты перекрытия

ООО «Строительная компания «Каменка»
В производство работ
27 СЕН 2022
должность подпись

ПРОВЕРЕНО
ТЕХНИЧЕСКИЙ ОТДЕЛ
27 СЕН 2022
без проверки объемов
сотрудник ТО

						ЧН13-2-22-ЭОМ
						г. Санкт-Петербург, Комендантский проспект, участок 1 (юго-западнее пересечения с рекой Каменкой), кадастровый номер земельного участка 78:34:0004281:11959
Изм.	Кол.уч.	Лист	№ док.	Подп.	Дата	
Разраб.		Красильников			03.22	Многоквартирные жилые дома со встроенными помещениями и подземными гаражами. Корпус 2
Пров.		Скачков			03.22	
Н. контр.		Плотников			03.22	Корпус 2. Секция 7. 17 этаж. План сетей квартир. Строительное задание на закладные для электропроводок

Стадия	Лист	Листов
Р	16	

А-ИНЖИНИРИНГ
Надежный партнёр застройщика

Согласовано

Инв. № подл. | Подп. и дата | Взам. инв. №