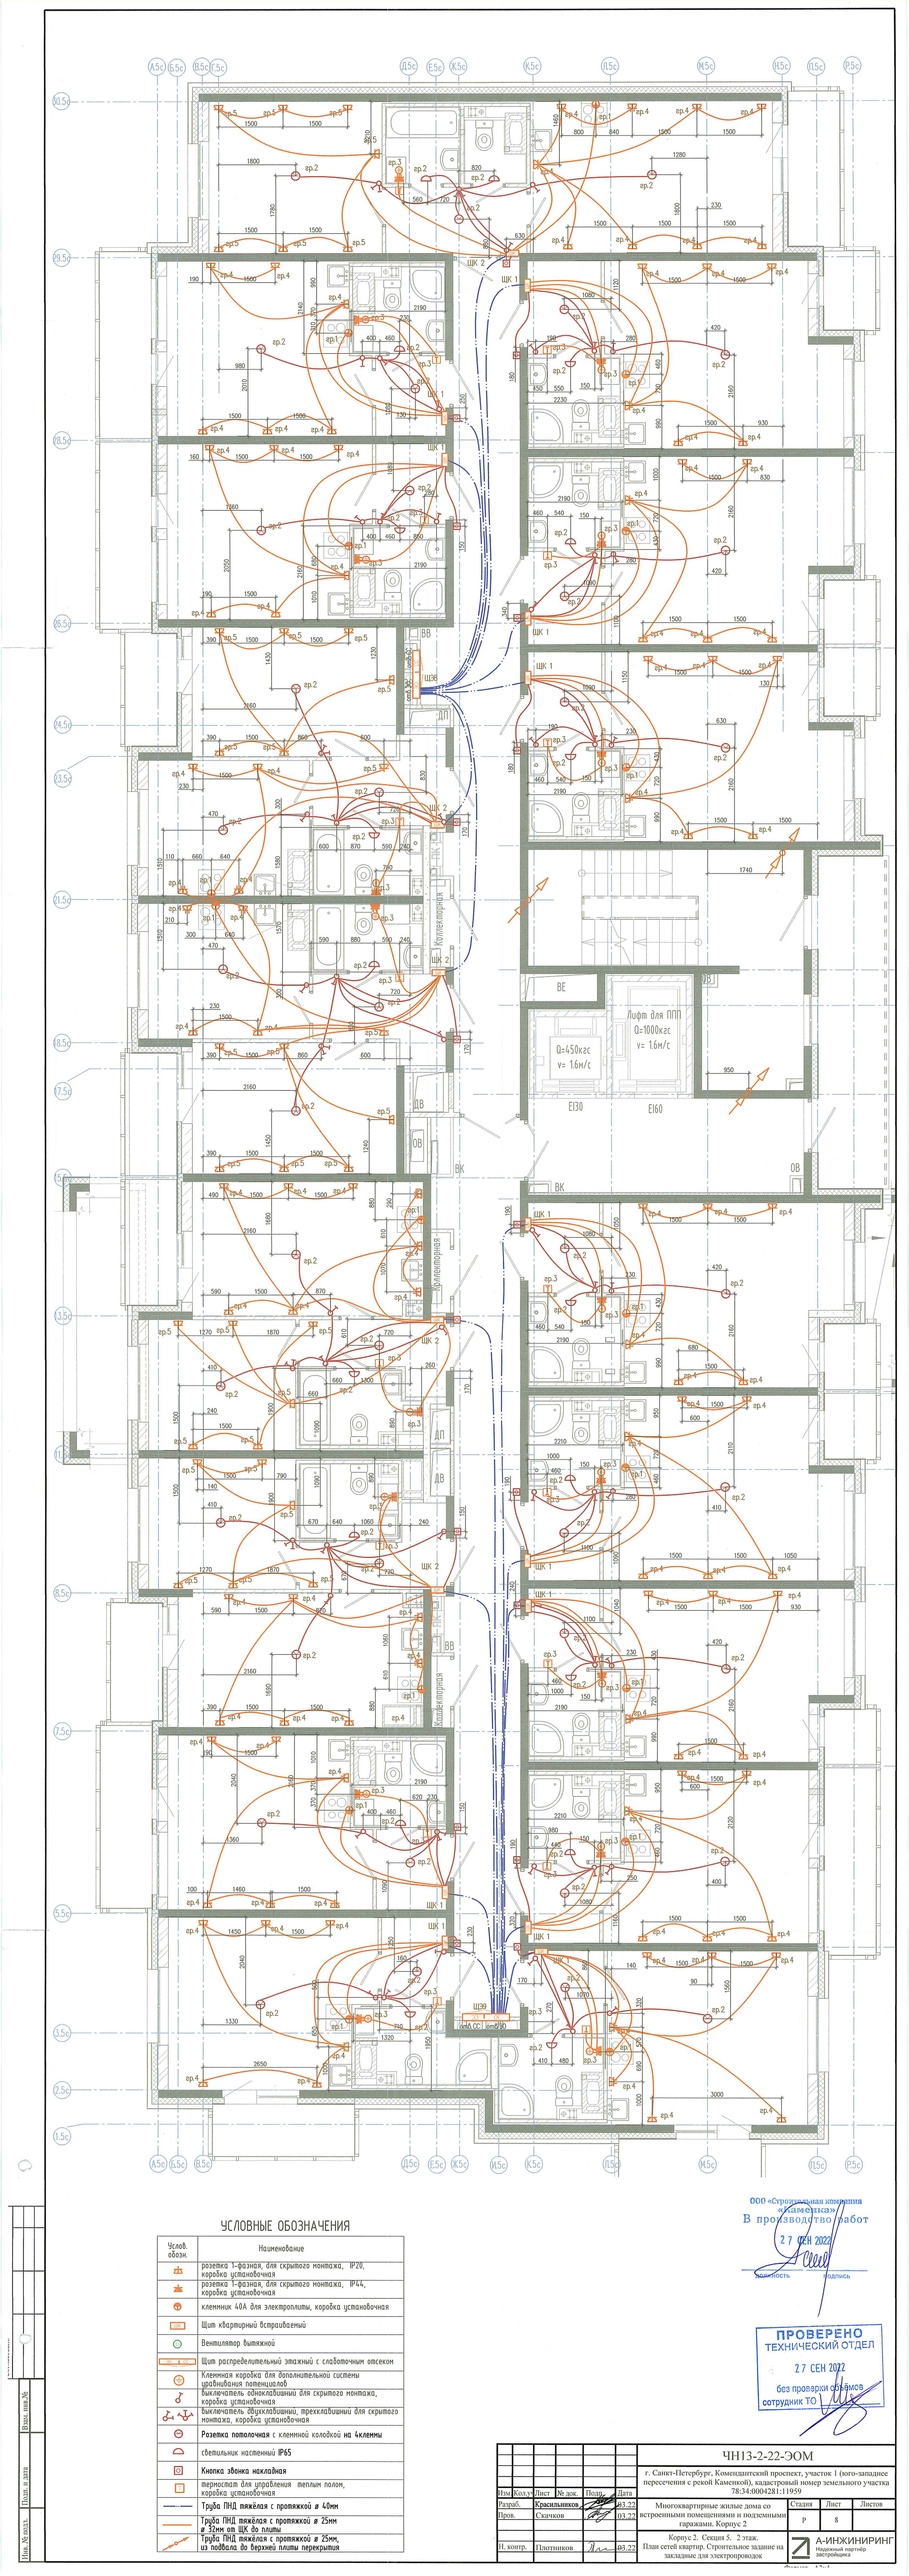


УСЛОВНЫЕ ОБОЗНАЧЕНИЯ

Услов. обозн.	Наименование
	розетка 1-фазная, для скрытого монтажа, IP20, коробка установочная
	розетка 1-фазная, для скрытого монтажа, IP44, коробка установочная
	клеммник 40А для электроплиты, коробка установочная
ЩК	Щит квартирный встраиваемый
	Вентилятор вытяжной
ЩР	Щит распределительный этажный с слаботочным отсеком
	Клеммная коробка для дополнительной системы уравнивания потенциалов
	Выключатель одноклавишный для скрытого монтажа, коробка установочная
	Выключатель двухклавишный, трехклавишный для скрытого монтажа, коробка установочная
	Розетка потолочная с клеммной колодкой **на 4клеммы**
	светильник настенный IP65
	Кнопка звонка накладная
	термостат для управления теплым полом, коробка установочная
	Труба ПНД тяжёлая с протяжкой **и 40мм**
	Труба ПНД тяжёлая с протяжкой **и 25мм** **и 32мм от ЩК до плиты**
	Труба ПНД тяжёлая с протяжкой **и 25мм,** **из подвала до верхней плиты перекрытия**

ООО «Строительная компания «Каменка»
В производство работ
27 СЕН 2022
должность подпись

ПРОВЕРЕНО
ТЕХНИЧЕСКИЙ ОТДЕЛ
27 СЕН 2022
без проверки объемов
сотрудник ТО

Изм.	Кол.уч.	Лист	№ док.	Подп.	Дата
Разраб.	Кожевников				03.22
Пров.	Скачков				03.22
Н. контр.	Плотников				03.22

ЧН13-2-22-ЭОМ

г. Санкт-Петербург, Комендантский проспект, участок 1 (юго-западнее пересечения с рекой Каменкой), кадастровый номер земельного участка 78:34:0004281:11959

Многоквартирные жилые дома со встроенными помещениями и подземными гаражами. Корпус 2

Корпус 2. Секция 5. 2 этаж.
План сетей квартир. Строительное задание на закладные для электропроводок

Стадия	Лист	Листов
Р	8	

А-ИНЖИНИРИНГ
Надежный партнер застройщика

Инв.№подл. | Подп. и дата | Взам.инв.№