
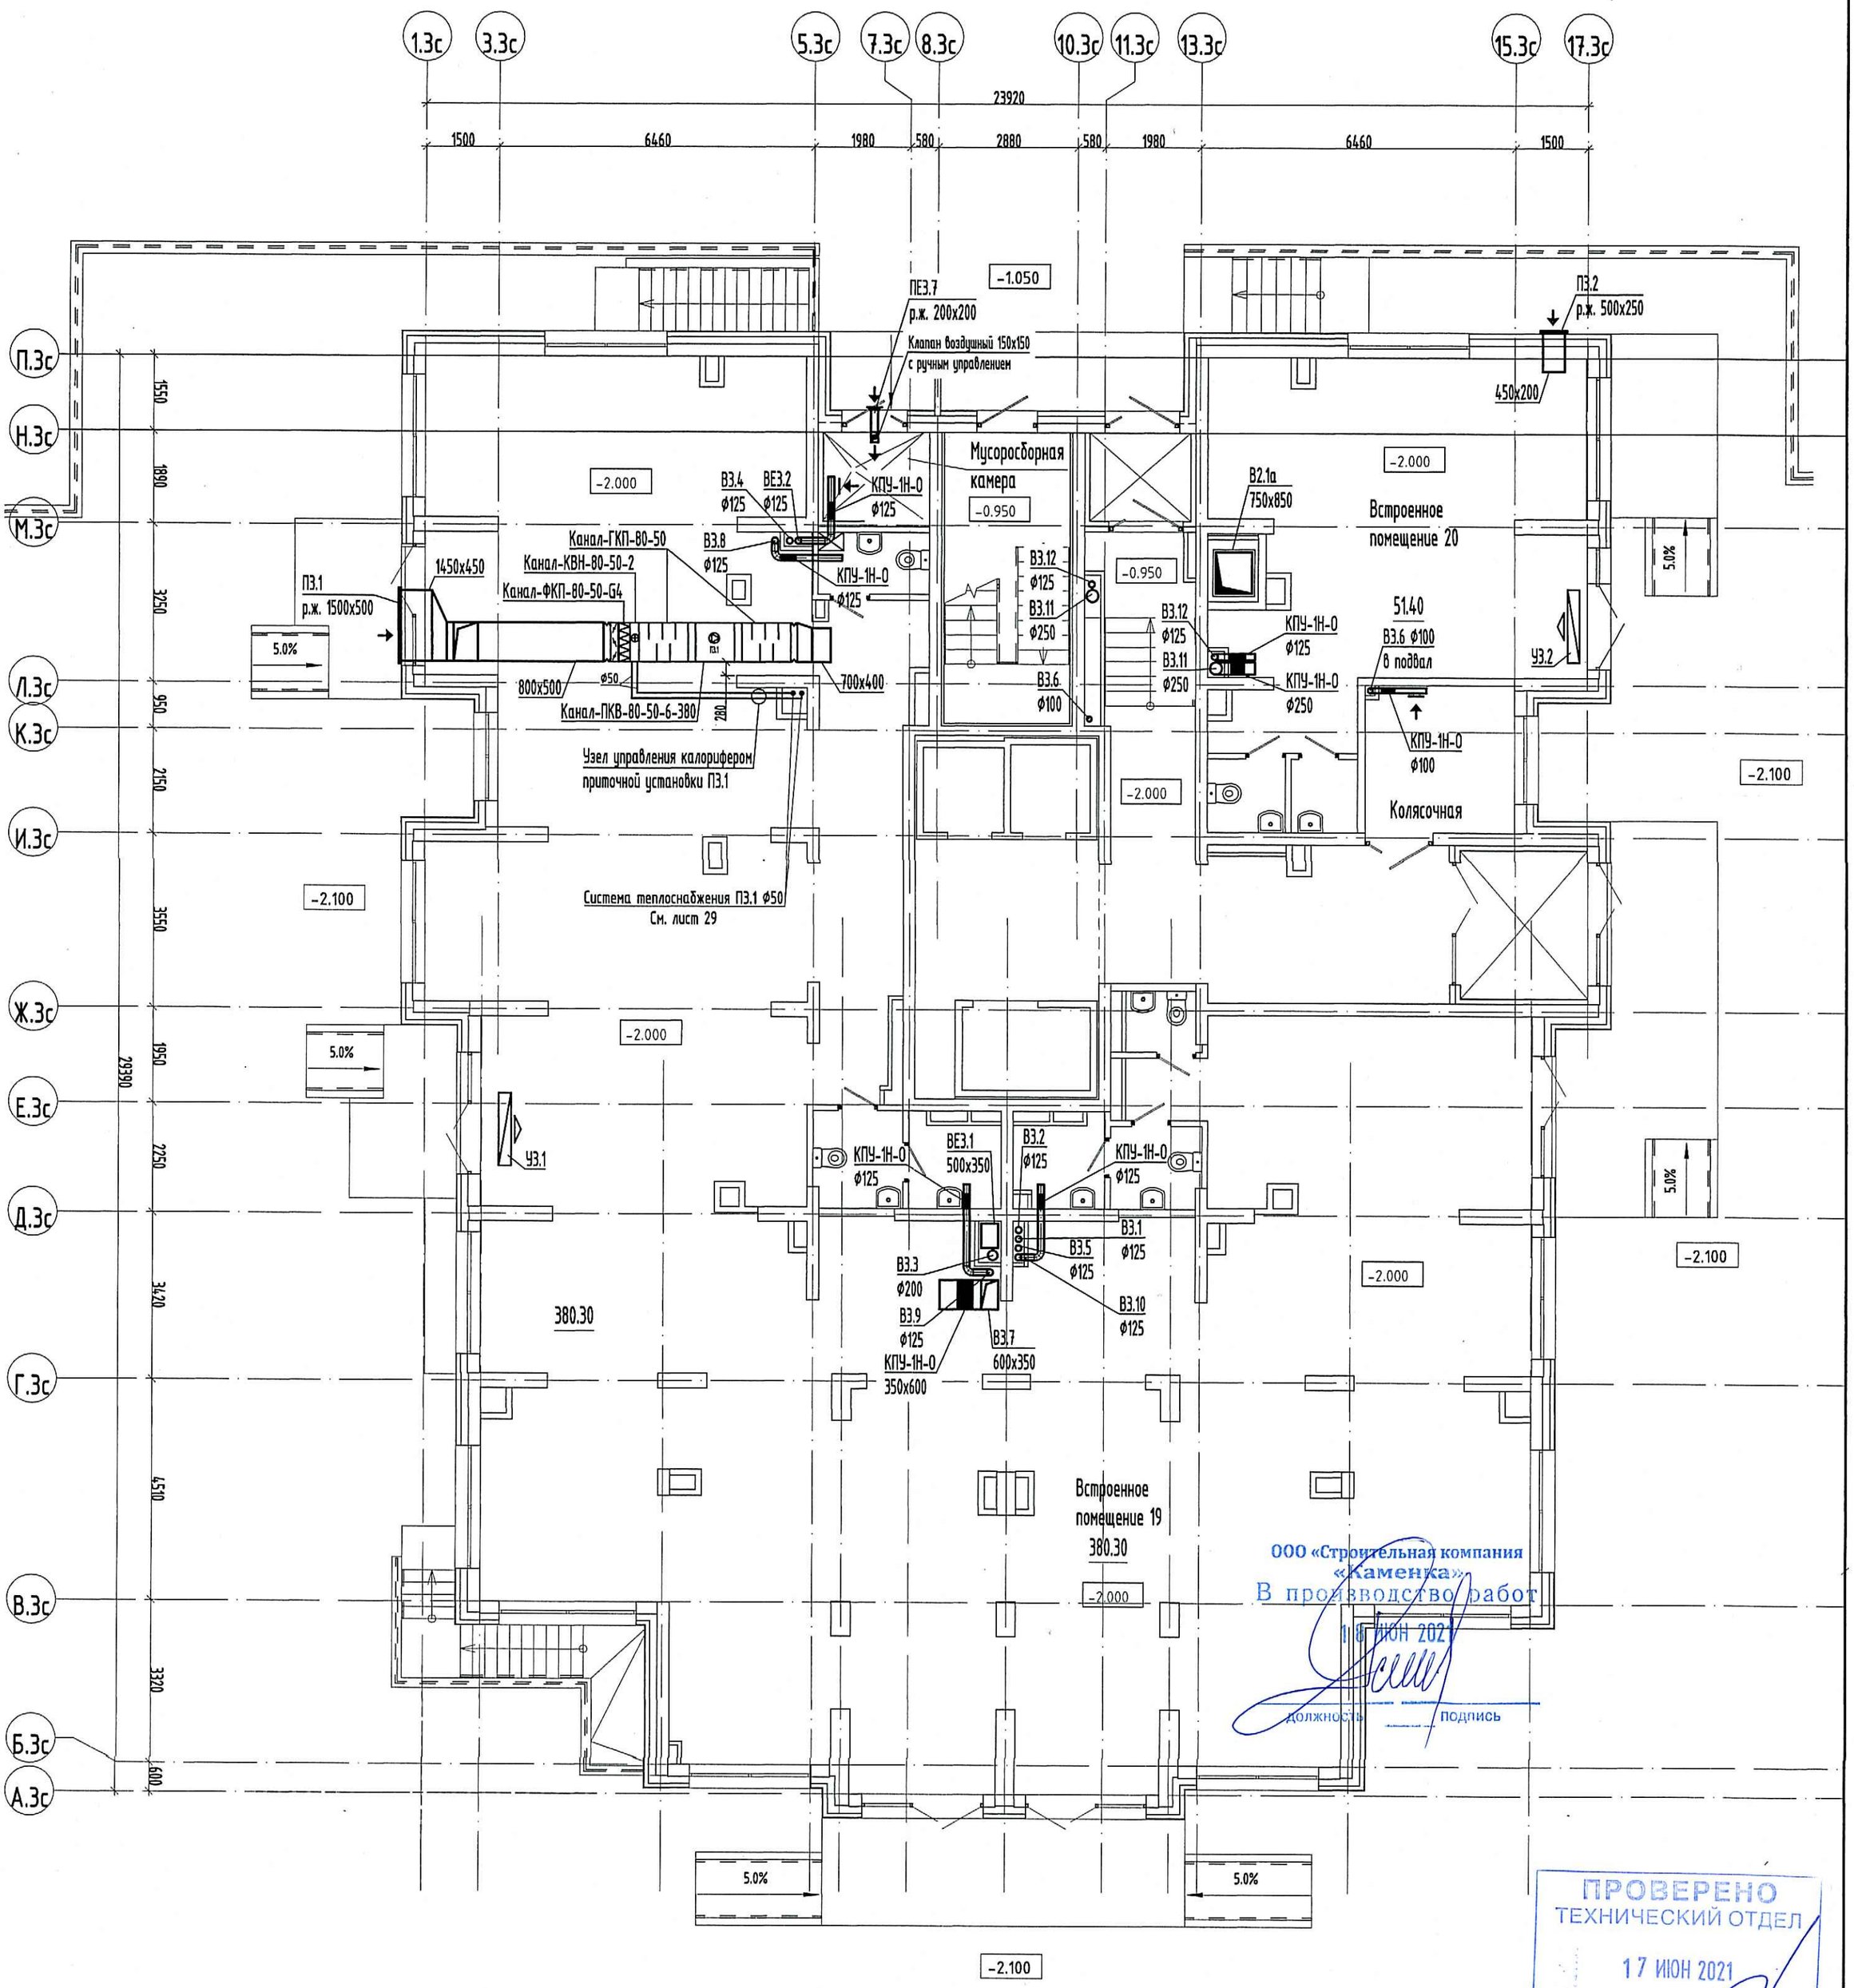



ООО «Строительная компания
«Каменка»
В производство работ
16 ИЮН 2021
должность подпись

ПРОВЕРЕНО
ТЕХНИЧЕСКИЙ ОТДЕЛ
17 ИЮН 2021
сотрудник ТО

СХЕМА РАСПОЛОЖЕНИЯ СЕКЦИЙ

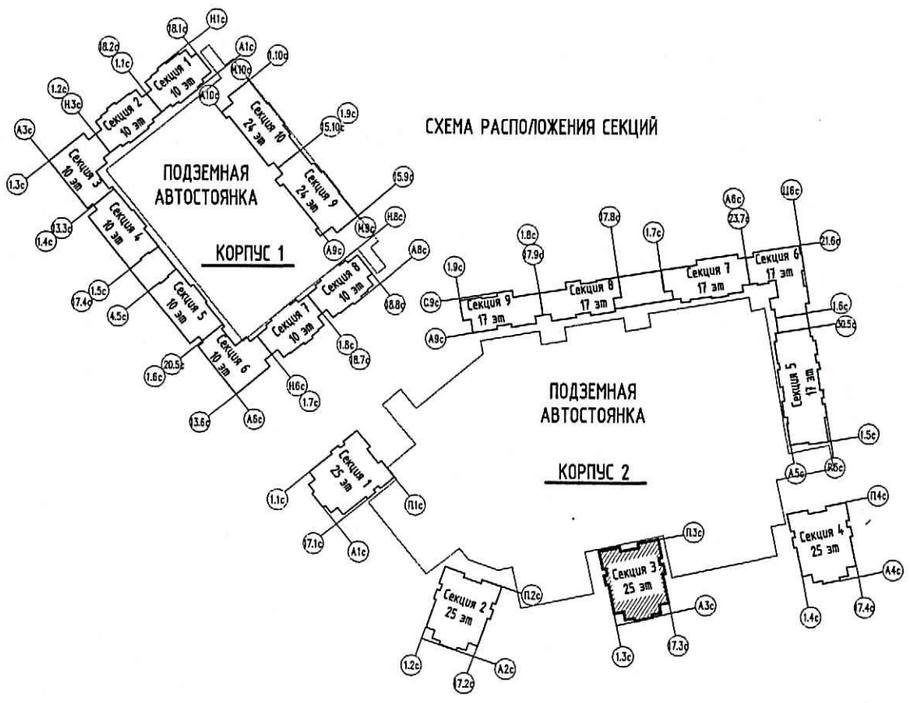

Узел монтажа воздухозаборной решетки

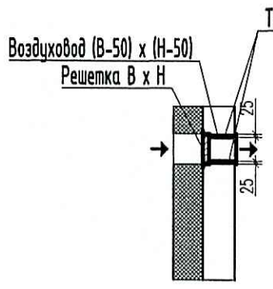

Примечание:
Воздуховод завести в отверстие до решетки.
Зазор между воздуховодом и стеной заделать
на всю глубину теплоизоляционной пеной.
Группа горючести пены - НГ

Примечание:

1. Все противопожарные нормально открытые клапаны фирмы "Веза" предусмотрены с пределом огнестойкости EI90 согласно технической документации.

1	-	зам	150-21		06.21	
Изм.	Кол.уч	Лист	Nдок.	Подпись	Дата	
Гл. спец.		Мыльникова			04.21	
Разраб		Матвеева			04.21	
Н. контр.		Мыльникова			04.21	

12/18 - 12 - ОВ2

Многоквартирные жилые дома со встроенными помещениями и подземными гаражами, расположенные по адресу: г. Санкт-Петербург, Комендантский проспект, участок 1 (юго-западнее пересечения с рекой Каменкой), кадастровый № земельного участка 78:34:0004281:11959.

Корпус 13.2.
Секция 3

Стадия	Лист	Листов
Р	30	

Вентиляция. Теплоснабжение.
План 1 этажа

ООО «Простор-Л плюс»
Санкт-Петербург

Взам. инв.N | Подп. и дата | Инв.N подл.