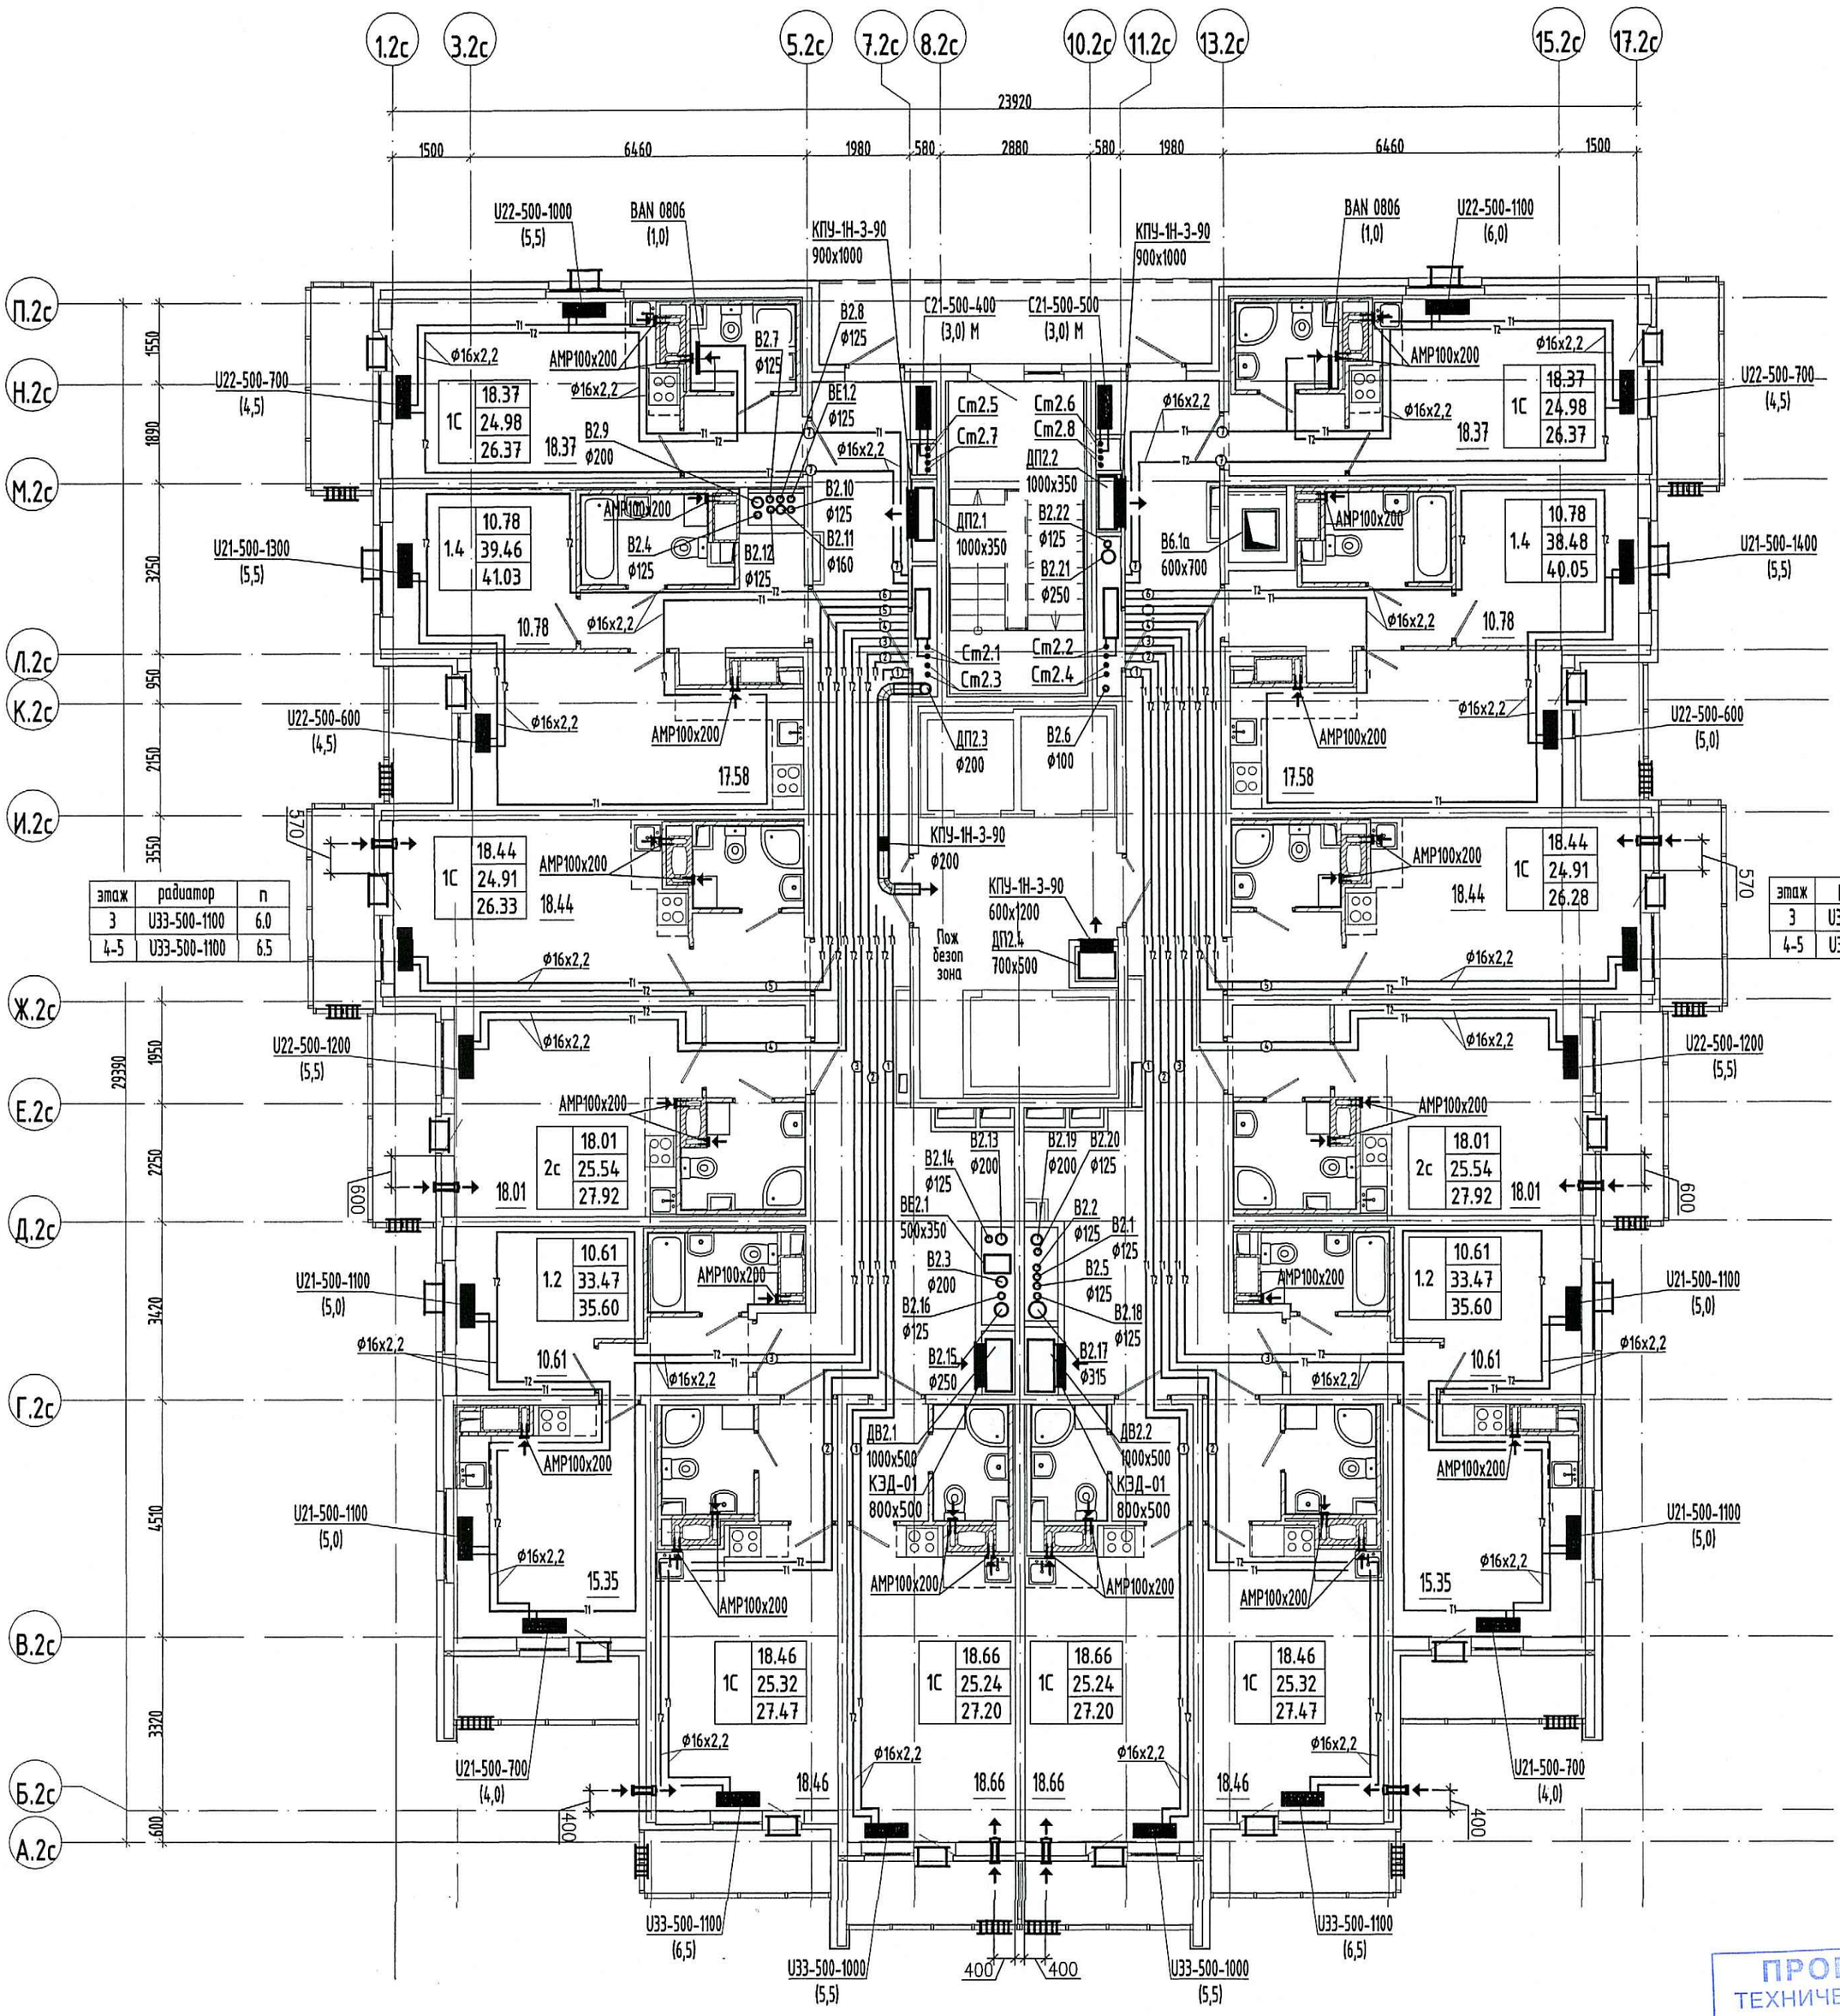


этаж	радиатор	n
3	U33-500-1100	6.0
4-5	U33-500-1100	6.5

этаж	радиатор	n
3	U33-500-1100	6.0
4-5	U33-500-1100	6.5

Условные обозначения:

- Т1 – подающий трубопровод
- Т2 – обратный трубопровод
- (1) – нумерация горизонтальных веток
- приточный клапан Air-Box Comfort
- решетка в витражных конструкциях
- клапан инфильтрации воздуха КИВ-125

Примечание:

1. Трубопроводы условно отнесены от стен.
2. Отверстия 100х100 и менее пробиваются по месту.
3. При монтаже радиаторов систем отопления следовать рекомендациям завода-изготовителя, а также учитывать минимально допустимое расстояние от торца (боковой стенки) радиатора до стены минимум 200 мм;
4. Все шахты ДВ и ДП выполнить герметичными с нормируемым пределом огнестойкости не менее EI45.
5. В соответствии с Заданием на проектирование оконных клапанов AirBox в квартирах-студиях устанавливаются в количестве 2 штук (при невозможности установки клапана КИВ) следующим образом:
   - горизонтально над балконной дверью;
   - при открывающемся окне – в окно установить клапан AirBox Comfort без фрезеровки;
   - при неоткрывающемся окне установить клапан AirBox Comfort без фрезеровки вертикально в балконную дверь на противоположную сторону от петель створки, в верхней части створки.

   Всего в квартире-студии 2 приточных устройства.
6. Замену уплотнителя балконной двери по внешнему контуру производить строго напротив места установки клапана.
7. КИВ устанавливается на отм. 2,2м от чистого пола (ось), на расстоянии не менее 300 мм от оконно-дверного проема по горизонтали.
8. Маркировка настройки термостатического клапана в обвязке радиатора с боковым подключением: символ «М» – клапан Weser Vario M, отсутствие символа – клапан Weser Vario S



СХЕМА РАСПОЛОЖЕНИЯ СЕКЦИЙ

ПРОВЕРЕНО
ТЕХНИЧЕСКИЙ ОТДЕЛ
17 ИЮН 2021
сотрудник ТО

ООО «Строительная компания «Каменка»
В производство работ
18 ИЮН 2021
должность подпись

Изм.	Кол.уч	Лист	Nдок.	Подпись	Дата
Гл. спец.		Мыльникова			04.21
Разраб		Пономарёв			04.21
Разраб		Матвеева			04.21
Н. контр.		Мыльникова			04.21

12/18 – 12 – ОВ2

Многоквартирные жилые дома со встроенными помещениями и подземными гаражами, расположенные по адресу: г. Санкт-Петербург, Комендантский проспект, участок 1 (юго-западнее пересечения с рекой Каменкой), кадастровый № земельного участка 78:34:0004281:11959.

Корпус 13.2. Секция 2

Стадия	Лист	Листов
Р	20	

План 3-5 этажа

ООО «Простор-Л плюс» Санкт-Петербург

Взам. инв.N | Подп. и дата | Инв.N подл.