
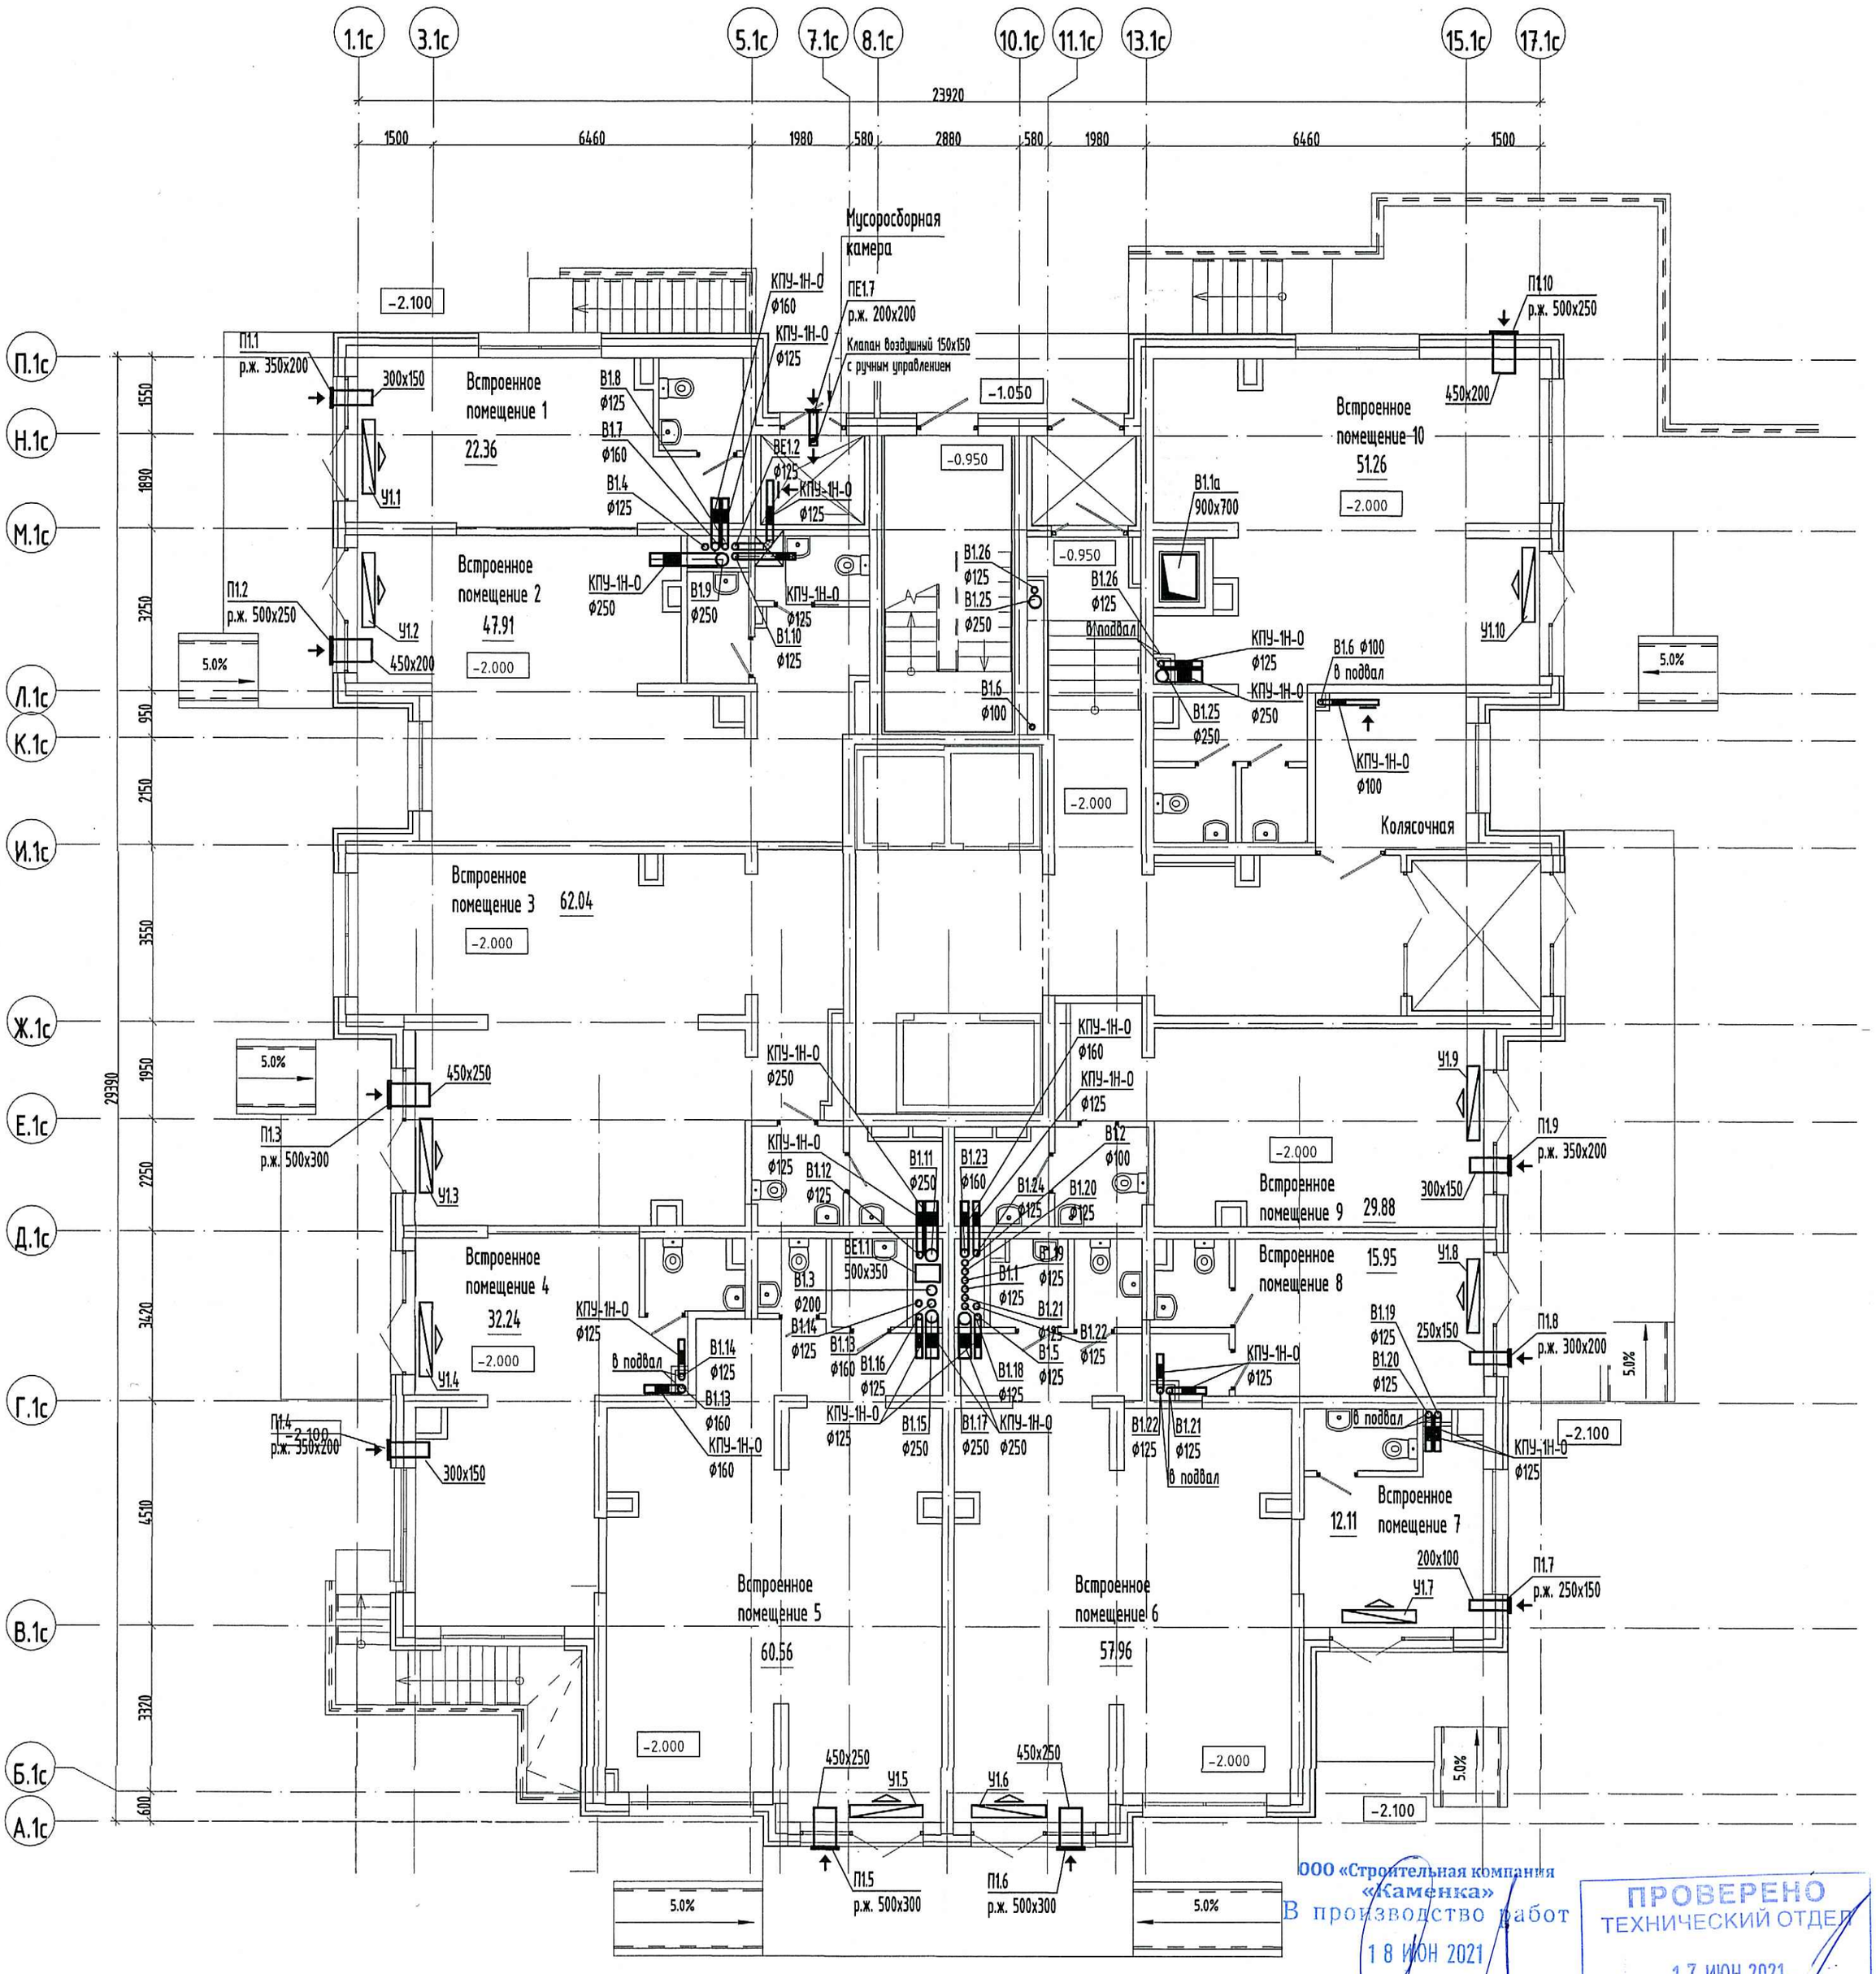



ООО «Строительная компания «Каменка»
В производство работ
18 ИЮН 2021
должность подпись

ПРОВЕРЕНО
ТЕХНИЧЕСКИЙ ОТДЕЛ
17 ИЮН 2021
сотрудник ТО

Узел монтажа воздухозаборной решетки

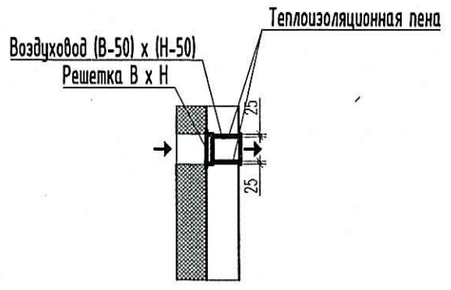

Примечание:
Воздуховод завести в отверстие до решетки.
Зазор между воздуховодом и стеной заделать на всю глубину теплоизоляционной пеной.
Группа горючести пены - НГ

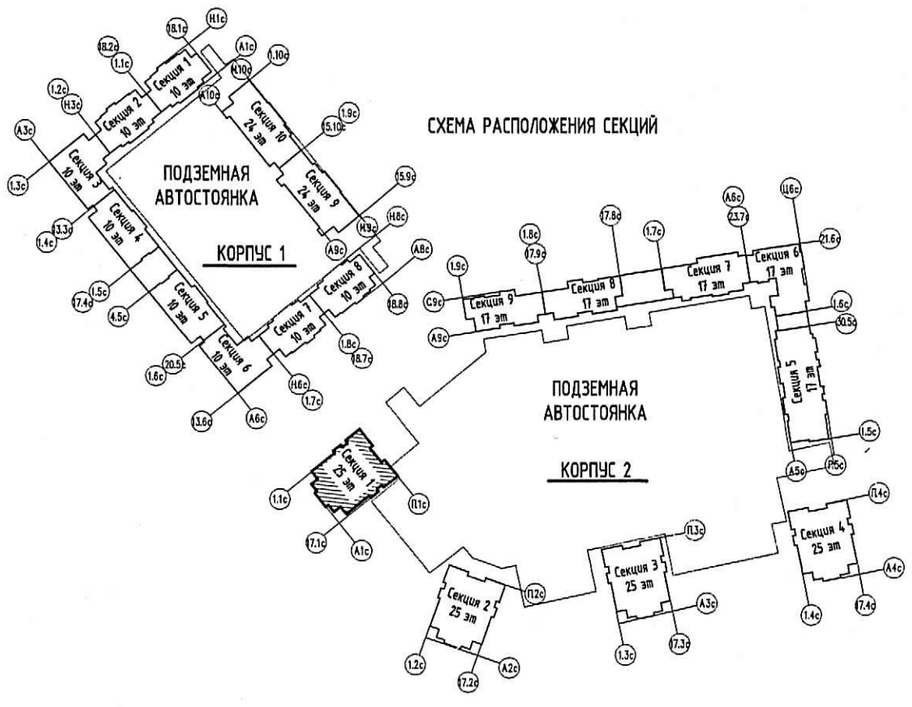

Примечание:

1. Все противопожарные нормально открытые клапаны фирмы "Веза" предусмотрены с пределом огнестойкости EI90 согласно технической документации.

Изм.	Кол.уч.	Лист	Nдок.	Подпись	Дата
Гл. спец.		Мыльникова			04.21
Разраб		Матвеева			04.21
Н. контр.		Мыльникова			04.21

12/18 - 12 - ОВ2

Многоквартирные жилые дома со встроенными помещениями и подземными гаражами, расположенные по адресу: г. Санкт-Петербург, Комендантский проспект, участок 1 (юго-западнее пересечения с рекой Каменкой), кадастровый № земельного участка 78:34:0004281:11959.

Корпус 13.2. Секция 1

Стадия	Лист	Листов
Р	4	

Вентиляция. План 1 этажа

ООО «Простор-Л плюс» Санкт-Петербург

Взам. инв.N | Подп. и дата | Инв.N подл.