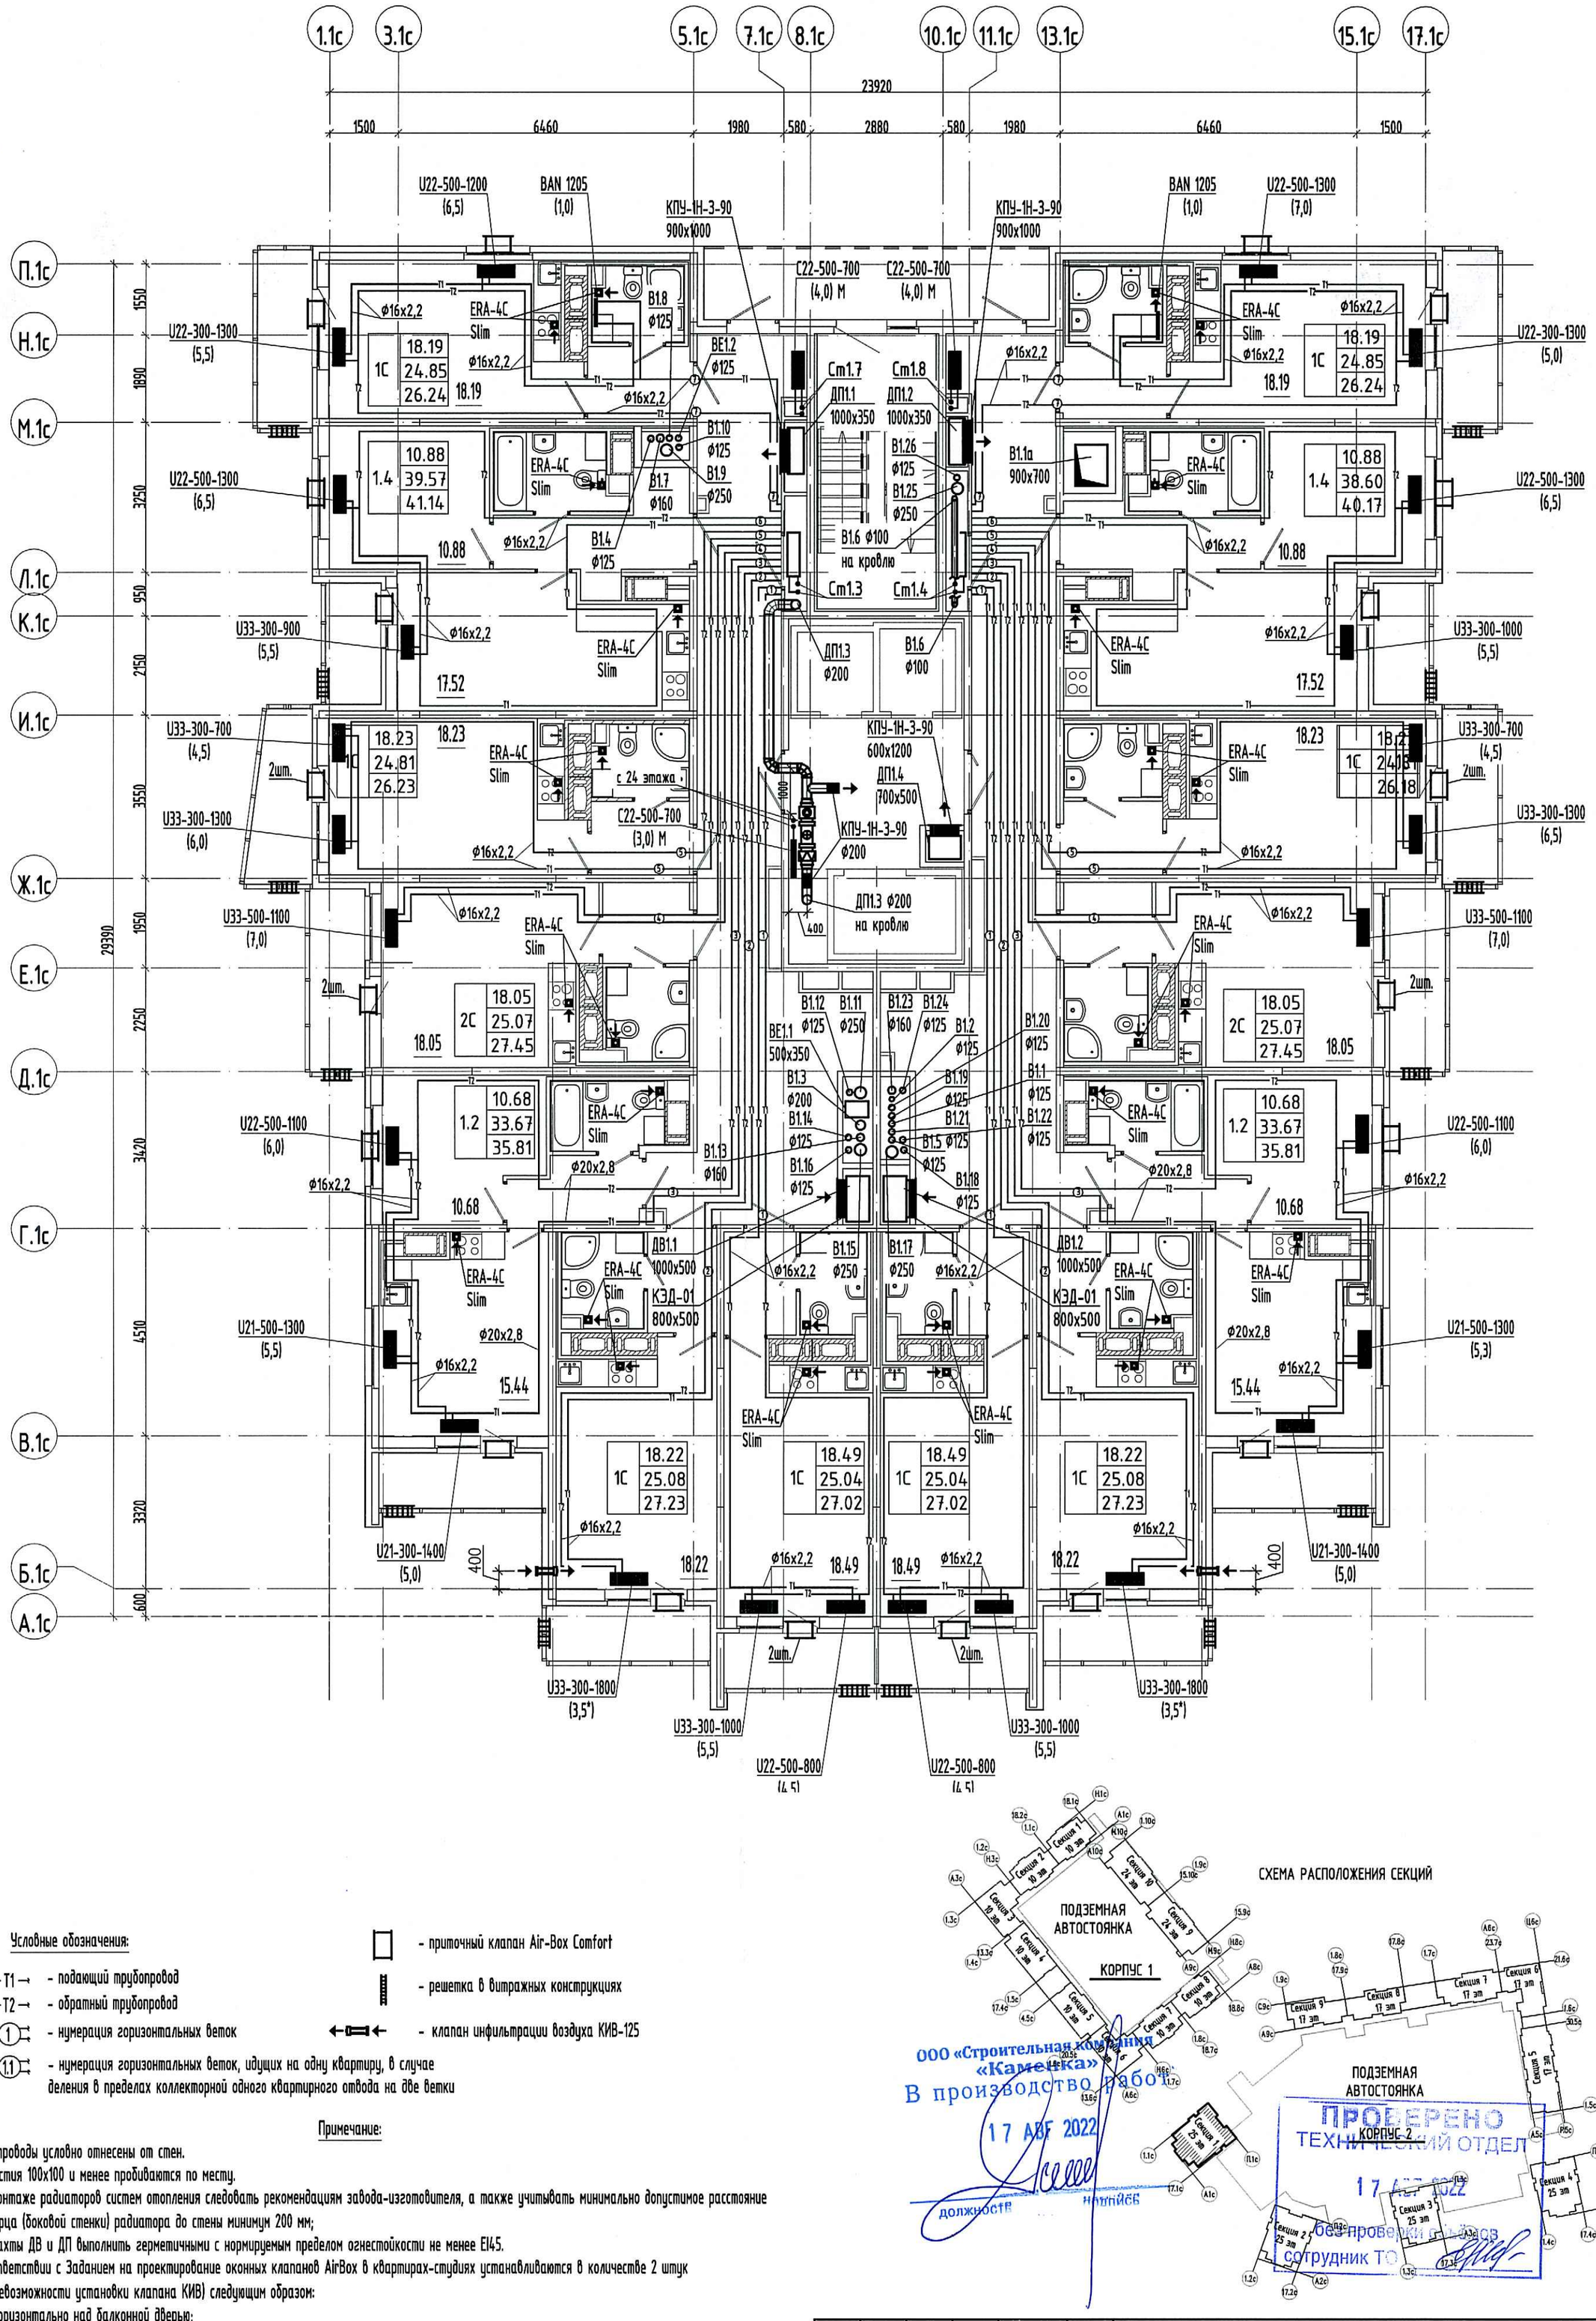


Условные обозначения:

- Т1 – подающий трубопровод
- Т2 – обратный трубопровод
- (1) – нумерация горизонтальных веток
- (1.1) – нумерация горизонтальных веток, идущих на одну квартиру, в случае деления в пределах коллекторной одного квартирного отвода на две ветки
- – приточный клапан Air-Box Comfort
- – решетка в витражных конструкциях
- – клапан инфильтрации воздуха КИВ-125

Примечание:

1. Трубопроводы условно отнесены от стен.
2. Отверстия 100х100 и менее пробиваются по месту.
3. При монтаже радиаторов систем отопления следовать рекомендациям завода-изготовителя, а также учитывать минимально допустимое расстояние от торца (боковой стенки) радиатора до стены минимум 200 мм;
4. Все шахты ДВ и ДП выполнить герметичными с нормируемым пределом огнестойкости не менее EI45.
5. В соответствии с Заданием на проектирование оконных клапанов AirBox в квартирах-студиях устанавливаются в количестве 2 штук (при невозможности установки клапана КИВ) следующим образом:
   - горизонтально над балконной дверью;
   - при открывающемся окне - в окно установить клапан AirBox Comfort без фрезеровки;
   - при неоткрывающемся окне установить клапан AirBox Comfort без фрезеровки вертикально в балконную дверь на противоположную сторону от петель створки, в верхней части створки.

   Всего в квартире-студии 2 приточных устройства.
6. Замену уплотнителя балконной двери по внешнему контуру производить строго напротив места установки клапана.
7. КИВ устанавливается на отм. 2,2м от чистого пола (ось), на расстоянии не менее 300 мм от оконно-дверного проема по горизонтали.
8. Маркировка настройки термостатического клапана в обвязке радиатора с боковым подключением: символ «М» - клапан Weser Vario M, отсутствие символа - клапан Weser Vario S
9. Радиаторы с нижним подключением укомплектованы термостатическим клапаном Danfoss RA-U 013G1383, отмеченные (*) - клапаном Danfoss RA-N 013G1382

Взам. инв.N | Подп. и дата | Инв.N подл.

						12/18 – 12 – ОВ2
						Многоквартирные жилые дома со встроенными помещениями и подземными гаражами, расположенные по адресу: г. Санкт-Петербург, Комендантский проспект, участок 1 (юго-западнее пересечения с рекой Каменкой), кадастровый № земельного участка 78:34:0004281:11959.
4	–	зам	41-22		08.22	
Изм.	Кол.уч	Лист	Nдок.	Подпись	Дата	
ГИП		Мыльников			04.21	Корпус 13.2. Секция 1
Н. контр.		Зайченко			04.21	План 25 этажа

Стадия	Лист	Листов
Р	13	

ООО «Простор-Л плюс» Санкт-Петербург