
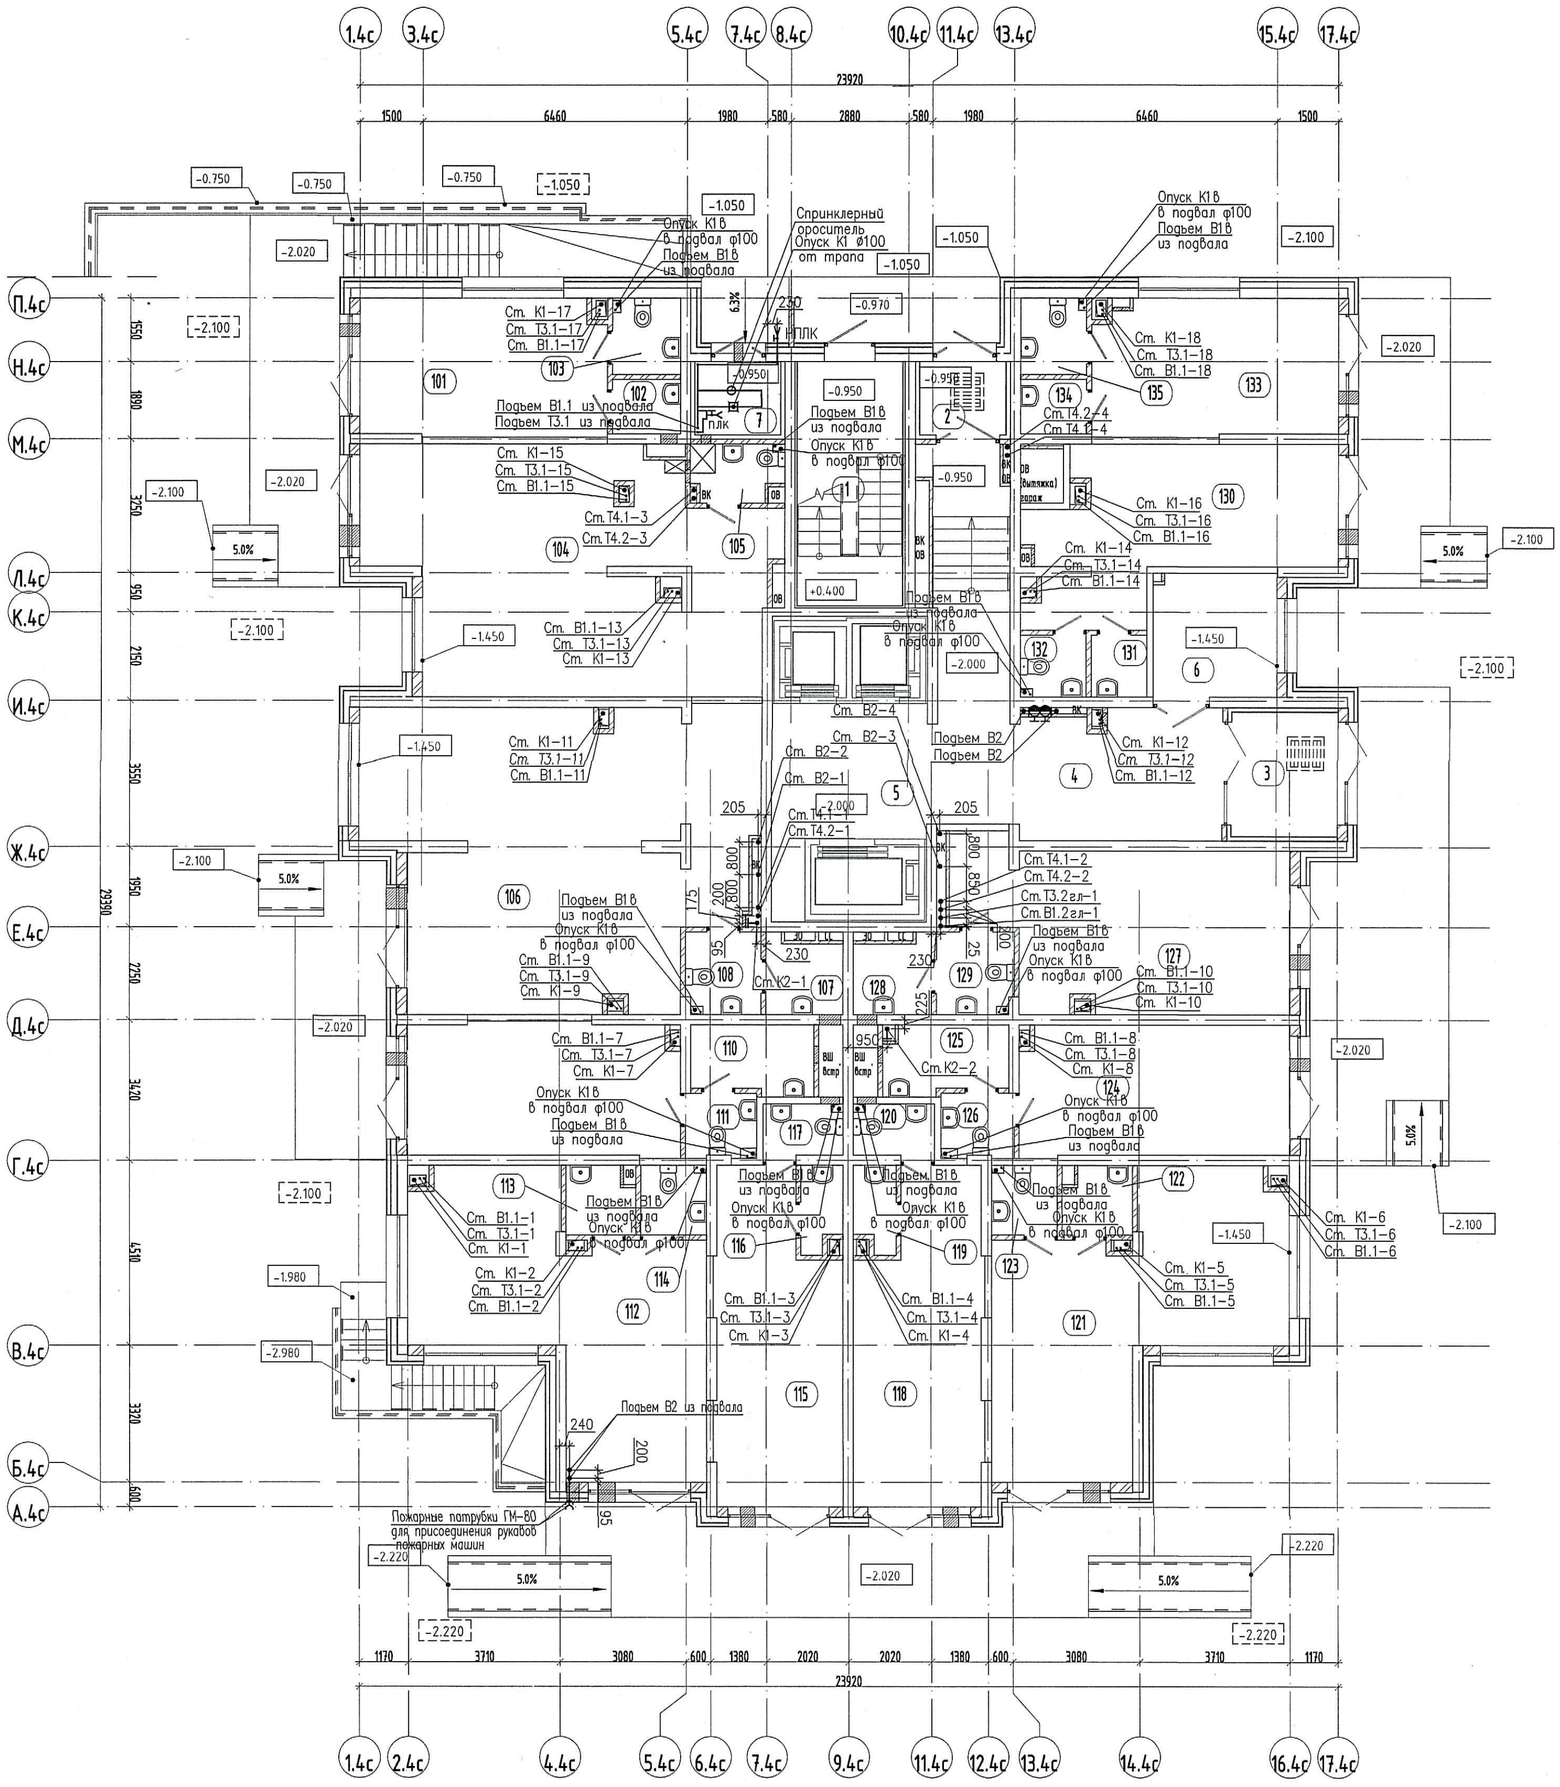


ЭКСПЛИКАЦИЯ ПОМЕЩЕНИЙ СЕКЦИИ 4			
Номер помещения	Наименование-помещения	Площадь, м²	Кат. пом.
1	Лестничная клетка	15.30	
2	Тамбур	3.74	
3	Тамбур	8.79	
4	Коридор	33.40	
5	Лифтовой холл	14.36	
6	Колясочная	9.16	
7	Мусоросборная камера	3.93	
Итого		88.68	

ЭКСПЛИКАЦИЯ ВСТРОЕННЫХ ПОМЕЩЕНИЙ СЕКЦИИ 4			
Номер помещения	Наименование-помещения	Площадь, м²	Кат. пом.
Встроенное помещение 21			
101	Рабочее помещение	20.10	
102	Помещение уборочного инвентаря	2.21	
103	С/у	3.11	
		25.42	
Встроенное помещение 22			
104	Рабочее помещение	51.52	
105	С/у	2.99	
		54.51	
Встроенное помещение 23			
106	Рабочее помещение	62.08	
107	Помещение уборочного инвентаря	3.37	
108	С/у	3.65	
		69.10	
Встроенное помещение 24			
109	Рабочее помещение	21.31	
110	Помещение уборочного инвентаря	4.96	
111	С/у	2.73	
		29.00	
Встроенное помещение 25			
112	Рабочее помещение	36.23	
113	Помещение уборочного инвентаря	2.71	
114	С/у	2.73	
		41.67	
Встроенное помещение 26			
115	Рабочее помещение	23.34	
116	Помещение уборочного инвентаря	2.15	
117	С/у	2.57	
		28.06	
Встроенное помещение 27			
118	Рабочее помещение	23.34	
119	Помещение уборочного инвентаря	2.15	
120	С/у	2.57	
		28.06	
Встроенное помещение 28			
121	Рабочее помещение	36.23	
122	Помещение уборочного инвентаря	2.71	
123	С/у	2.73	
		41.67	
Встроенное помещение 29			
124	Рабочее помещение	20.93	
125	Помещение уборочного инвентаря	5.00	
126	С/у	2.80	
		28.73	
Встроенное помещение 30			
127	Рабочее помещение	29.97	
128	Помещение уборочного инвентаря	3.37	
129	С/у	3.72	
		37.06	
Встроенное помещение 31			
130	Рабочее помещение	24.71	
131	Помещение уборочного инвентаря	2.03	
132	С/у	2.40	
		29.14	
Встроенное помещение 32			
133	Рабочее помещение	20.02	
134	Помещение уборочного инвентаря	2.12	
135	С/у	2.99	
		25.13	
Итого		437.55	

ПРОВЕРЕНО
ТЕХНИЧЕСКИЙ ОТДЕЛ
27. 05. 2021
сотрудник ТО

СХЕМА РАСПОЛОЖЕНИЯ СЕКЦИЙ
Участок 13

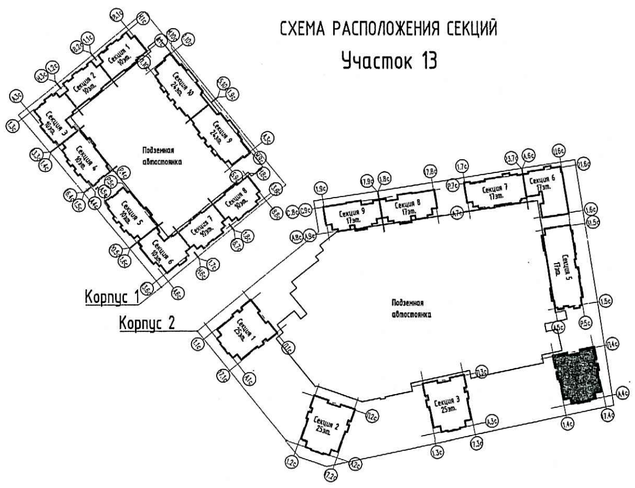

ООО «Строительная компания «Каменка»
В производство работ
28 МАЙ 2021
должность подпись

Изм.	Кол.уч.	Лист	№док.	Подпись	Дата
Гл. спец.		Красакова			05.21
Разработ.		Еремина			05.21
Н. контр.		Зайченко			05.21

12/18 – 12 – ВК.2

Многоквартирные жилые дома со встроенными помещениями и подземными гаражами, расположенные по адресу: г. Санкт-Петербург, Комендантский проспект, участок 1 (юго-западнее пересечения с рекой Каменкой), кадастровый № земельного участка 78:34:0004281:11959.

Корпус 13.2

Стадия	Лист	Листов
Р	9	

Секция 4. План 1 этажа

ООО «Простор-Л плюс» Санкт-Петербург

Инв.N подл. | Подп. и дата | Взам. инв.N