


ЭКСПЛИКАЦИЯ ВСТРОЕННЫХ ПОМЕЩЕНИЙ СЕКЦИИ 3			
Номер помещения	Наименование помещения	Площадь, м²	Кат. пом.
Встроенное помещение 19			
101	Рабочее помещение	380.30	
102	Помещение уборочного инвентаря	3.18	
103	Помещение уборочного инвентаря	3.18	
104	С/у	2.99	
105	С/у	3.65	
106	С/у	3.16	
107	С/у	1.85	
		398.31	
Встроенное помещение 20			
108	Рабочее помещение	51.40	
109	Помещение уборочного инвентаря	2.03	
110	С/у	2.40	
		55.83	
Итого		454.14	

ЭКСПЛИКАЦИЯ ПОМЕЩЕНИЙ СЕКЦИИ 3			
Номер помещения	Наименование помещения	Площадь, м²	Кат. пом.
1	Лестничная клетка	15.30	
2	Тамбур	3.74	
3	Тамбур	8.79	
4	Коридор	33.40	
5	Лифтовой холл	14.36	
6	Коляосчная	9.34	
7	Мусоросборная камера	3.93	
Итого		88.86	

СХЕМА РАСПОЛОЖЕНИЯ СЕКЦИЙ

Участок 13

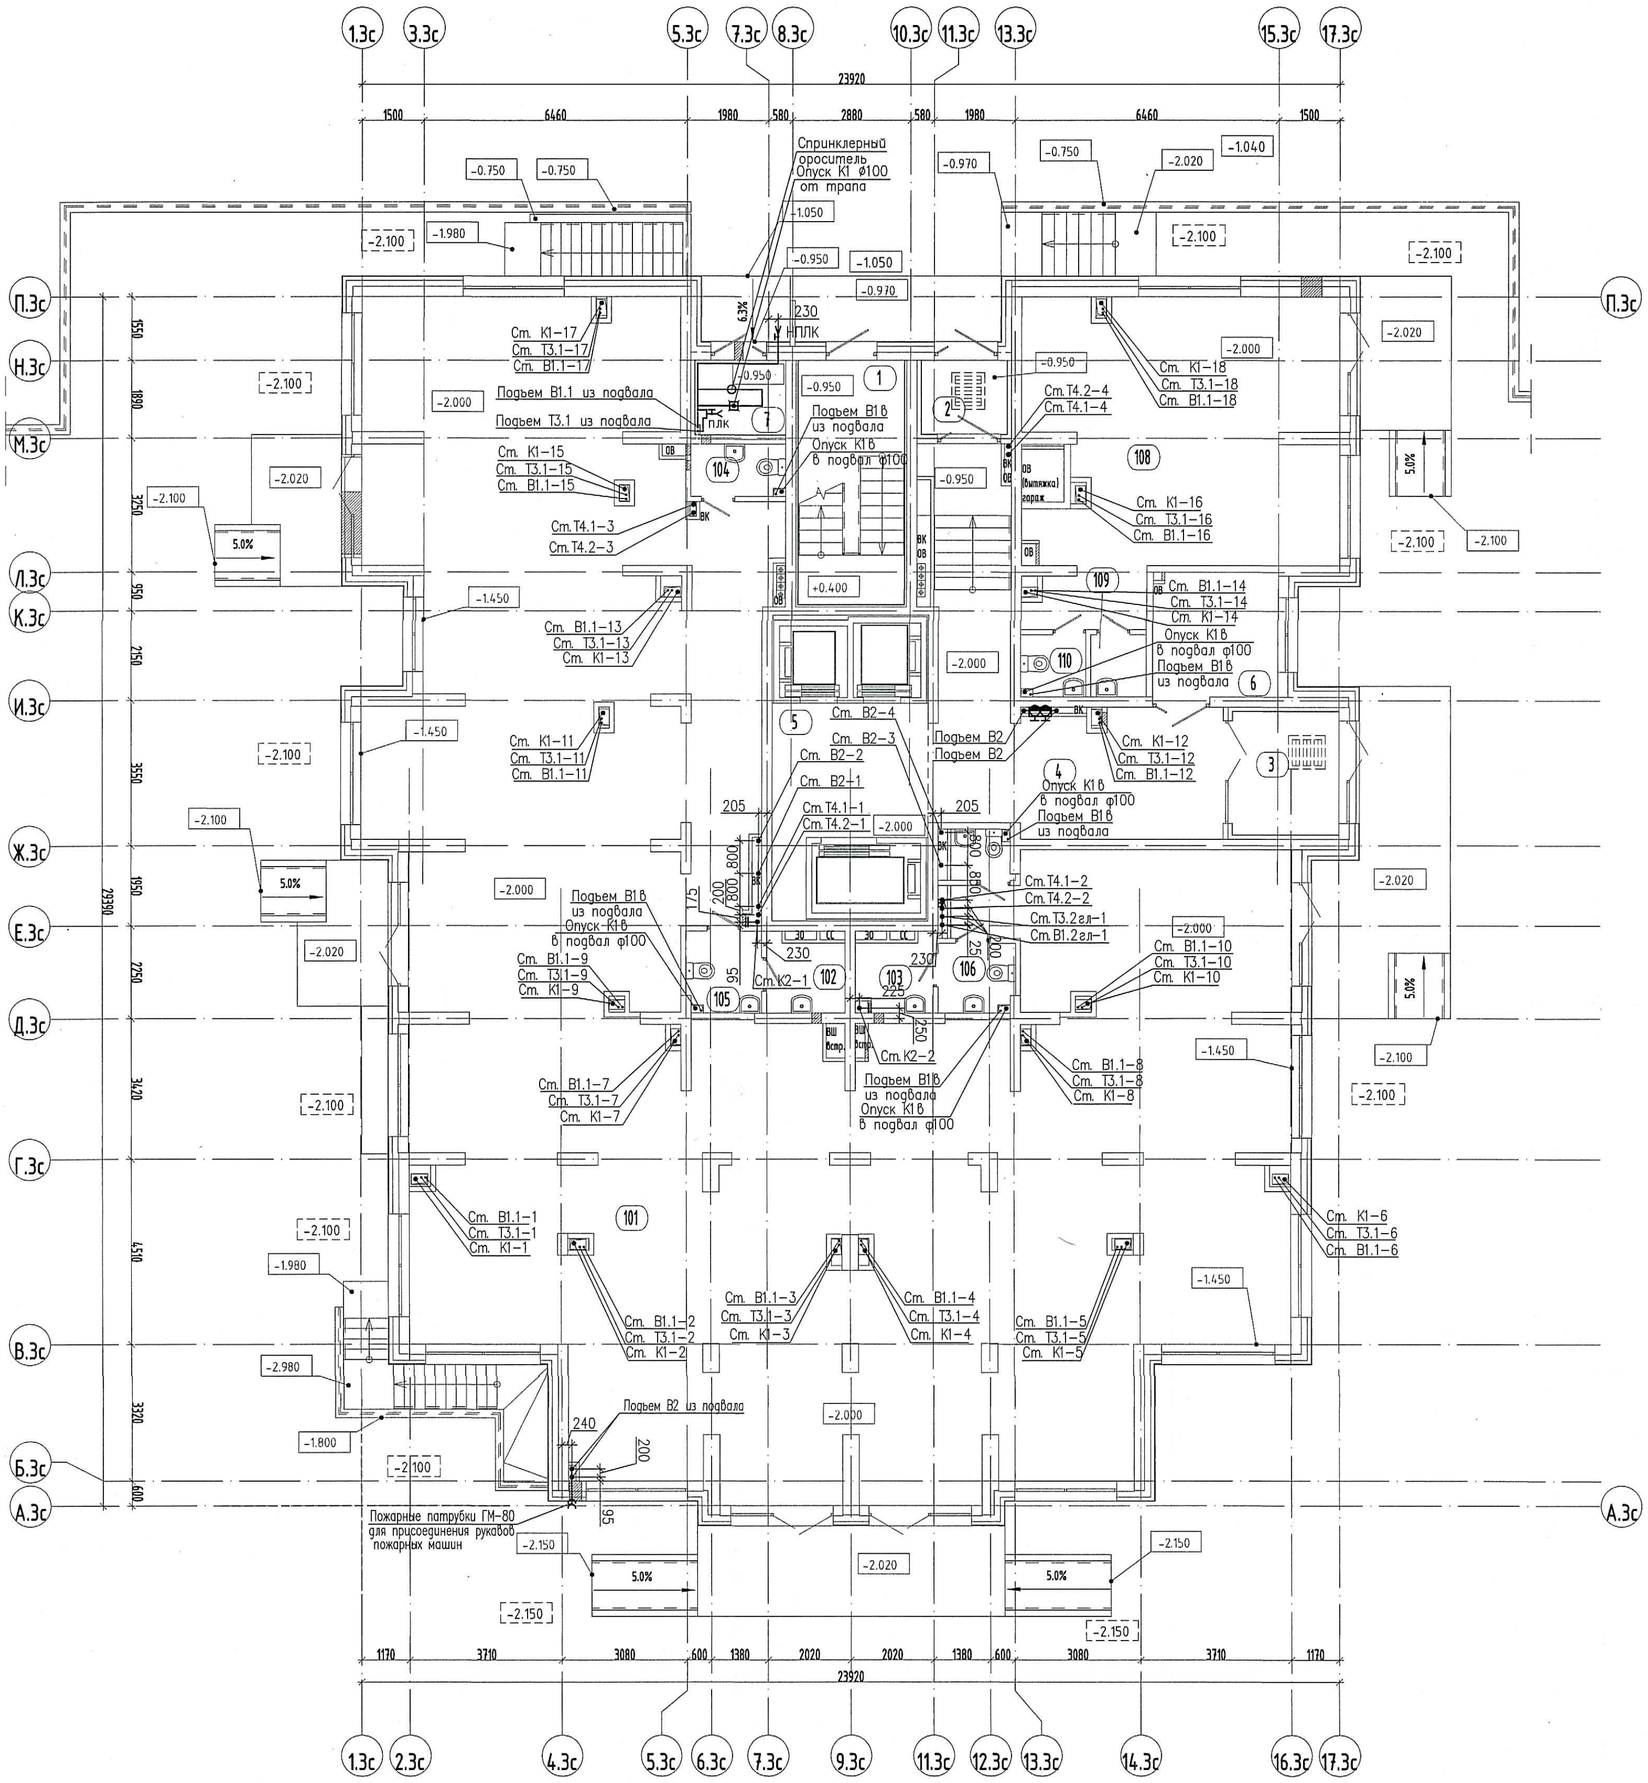

ПРОВЕРЕНО
ТЕХНИЧЕСКИЙ ОТДЕЛ
27.05.2021
сотрудник ТО

ООО «Строительная компания «Каменка»
В производство работ
28 МАЙ 2021
должность подпись

Изм.	Кол.уч.	Лист	№док.	Подпись	Дата
Гл. спец.		Красакова			05.21
Разработ.		Еремина			05.21
Н. контр.		Зайченко			05.21

12/18 - 12 - ВК.2

Многоквартирные жилые дома со встроенными помещениями и подземными гаражами, расположенные по адресу: г. Санкт-Петербург, Комендантский проспект, участок 1 (юго-западнее пересечения с рекой Каменкой), кадастровый № земельного участка 78:34:0004281:11959.

Корпус 13.2

Стадия	Лист	Листов
Р	8	

Секция 3. План 1 этажа

ООО «Простор-Л плюс» Санкт-Петербург

Инв.N подл. | Подп. и дата | Взам. инв.N