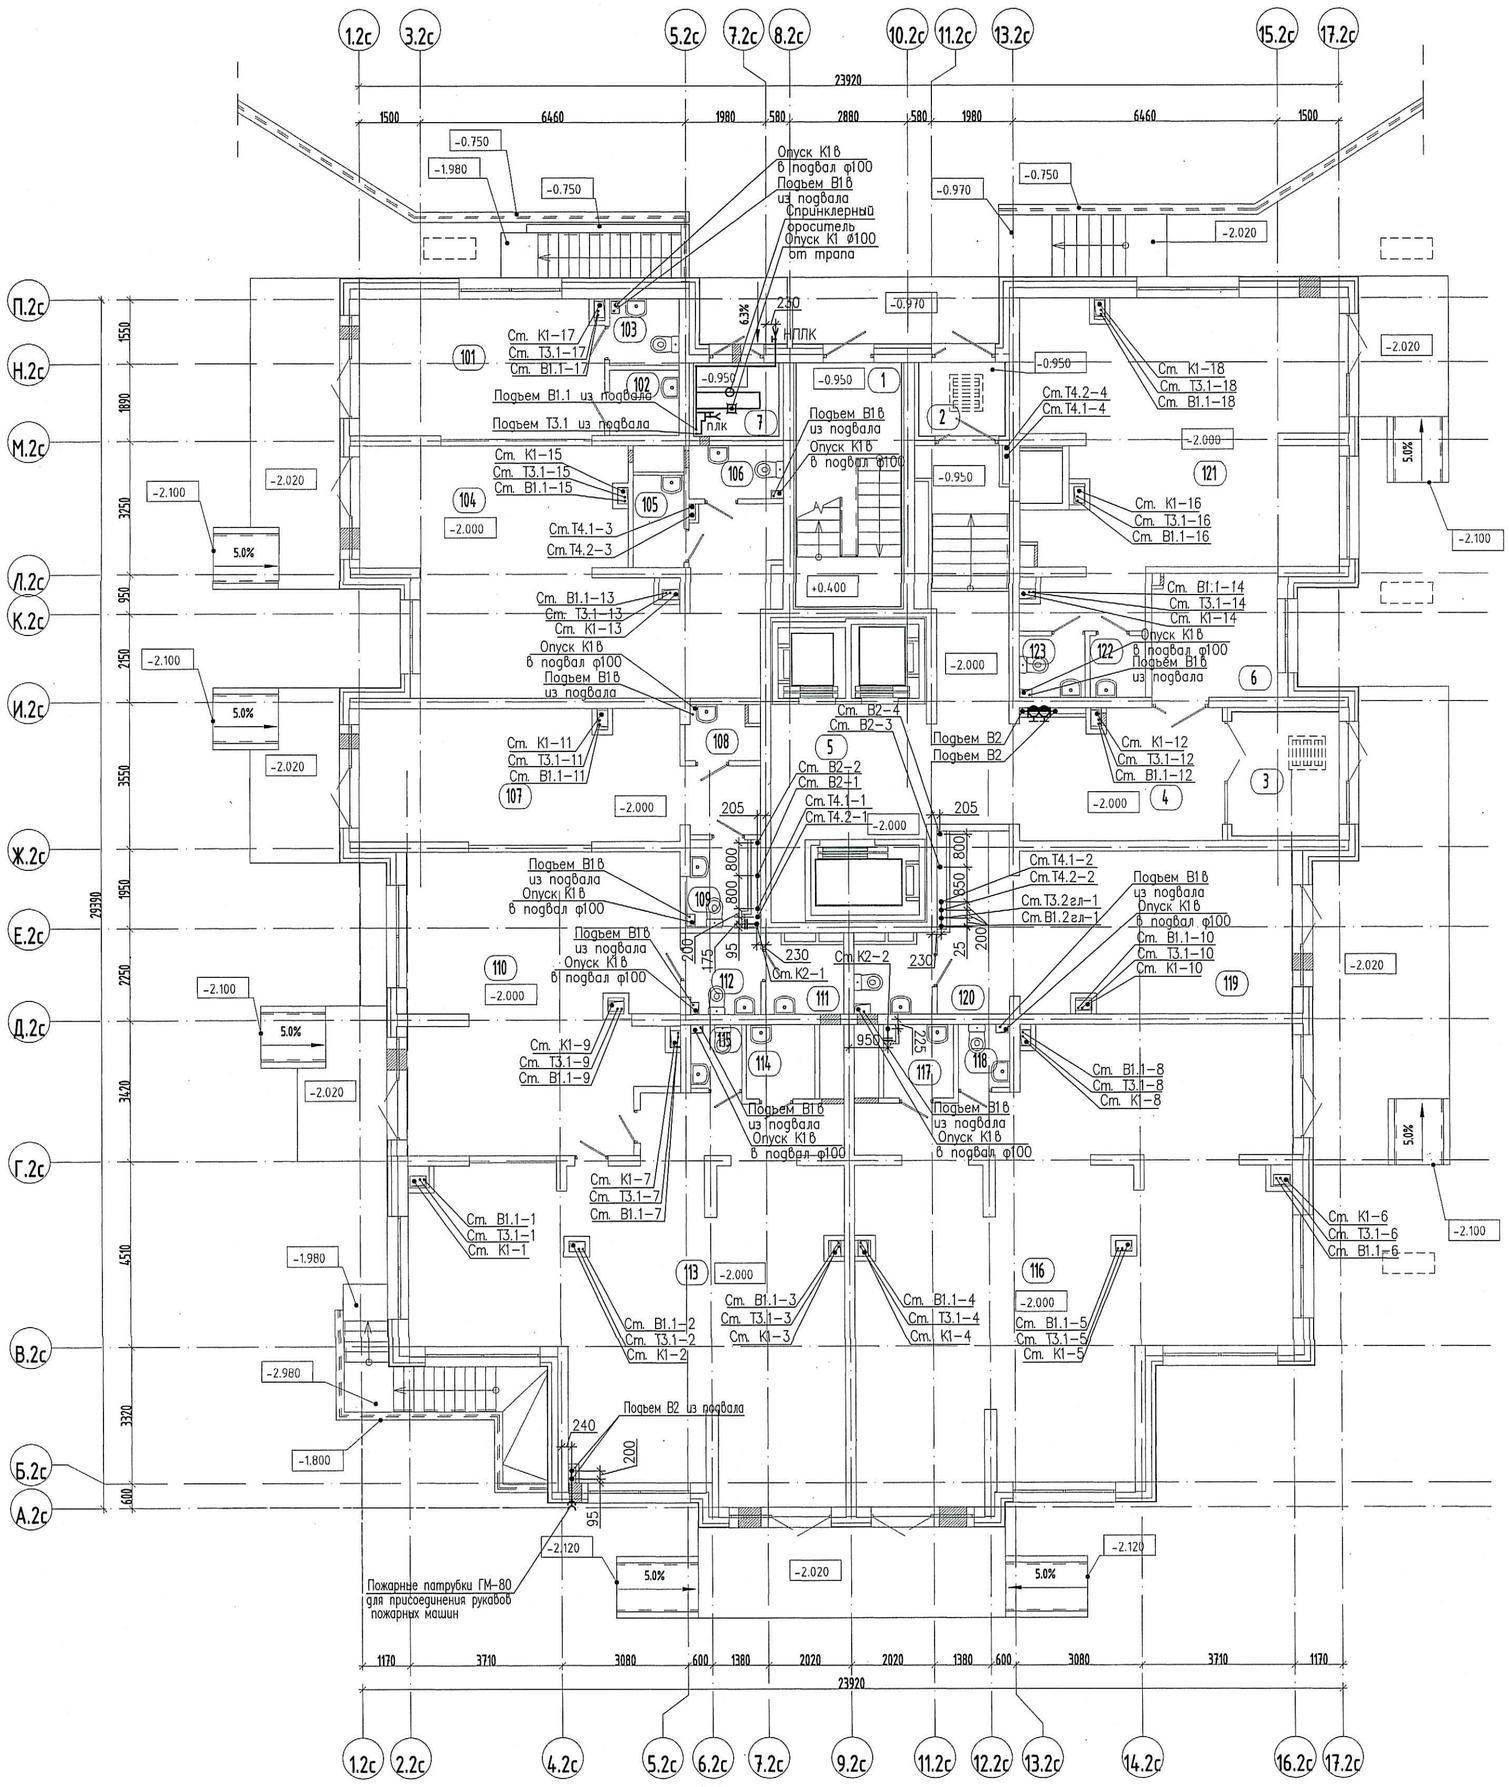


ЭКСПЛИКАЦИЯ ВСТРОЕННЫХ ПОМЕЩЕНИЙ СЕКЦИИ 2


Номер помещения	Наименование помещения	Площадь, м²	Кат. пом.
Встроенное помещение 11			
101	Рабочее помещение	19.93	
102	Помещение уборочного инвентаря	2.71	
103	С/у	2.72	
		25.36	
Встроенное помещение 12			
104	Рабочее помещение	47.90	
105	Помещение уборочного инвентаря	2.81	
106	С/у	3.00	
		53.71	
Встроенное помещение 13			
107	Рабочее помещение	28.75	
108	Помещение уборочного инвентаря	2.28	
109	С/у	2.93	
		33.96	
Встроенное помещение 14			
110	Рабочее помещение	46.38	
111	Помещение уборочного инвентаря	3.37	
112	С/у	3.65	
		53.40	
Встроенное помещение 15			
113	Рабочее помещение	77.09	
114	Помещение уборочного инвентаря	2.99	
115	С/у	1.92	
		82.00	
Встроенное помещение 16			
116	Рабочее помещение	97.07	
117	Помещение уборочного инвентаря	3.03	
118	С/у	1.92	
		102.02	
Встроенное помещение 17			
119	Рабочее помещение	34.06	
120	С/у	3.37	
		37.43	
Встроенное помещение 18			
121	Рабочее помещение	51.25	
122	Помещение уборочного инвентаря	2.03	
123	С/у	2.40	
		55.68	
Итого		443.56	

ЭКСПЛИКАЦИЯ ПОМЕЩЕНИЙ СЕКЦИИ 2

Номер помещения	Наименование помещения	Площадь, м²	Кат. пом.
1	Лестничная клетка	15.52	
2	Тамбур	3.74	
3	Тамбур	8.79	
4	Коридор	33.40	
5	Лифтовой холл	14.36	
6	Колясочная	9.16	
7	Мусоросборная камера	3.93	
		88.90	

ПРОВЕРЕНО
ТЕХНИЧЕСКИЙ ОТДЕЛ
27.05.2021
сотрудник ТО

СХЕМА РАСПОЛОЖЕНИЯ СЕКЦИЙ
Участок 13

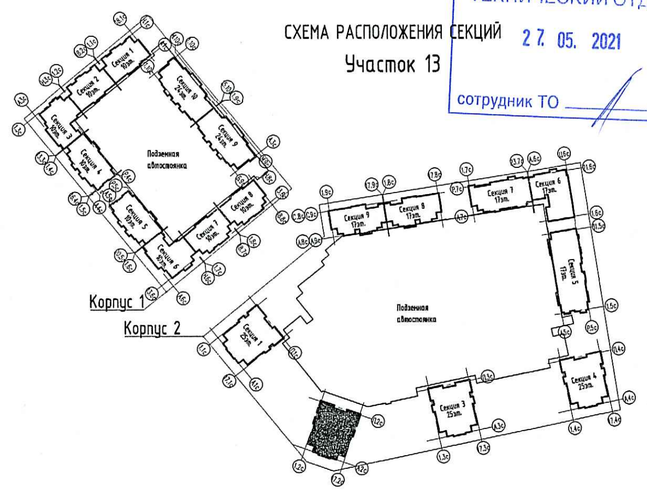

ООО «Строительная компания «Каменка»
В производство работ
28 МАЙ 2021
должность
подпись

Изм.	Кол.уч	Лист	№док.	Подпись	Дата
Гл. спец		Красакова			05.21
Разработ.		Еремина			05.21
Н. контр.		Зайченко			05.21

12/18 - 12 - ВК.2

Многоквартирные жилые дома со встроенными помещениями и подземными гаражами, расположенные по адресу: г. Санкт-Петербург, Комендантский проспект, участок 1 (юго-западнее пересечения с рекой Каменкой), кадастровый № земельного участка 78:34:0004281:11959.

Корпус 13.2

Стадия	Лист	Листов
Р	7	

Секция 2.
План 1 этажа

ООО «Простор-Л плюс»
Санкт-Петербург

Взам. инв.N
Подп. и дата
Инв.N подл.