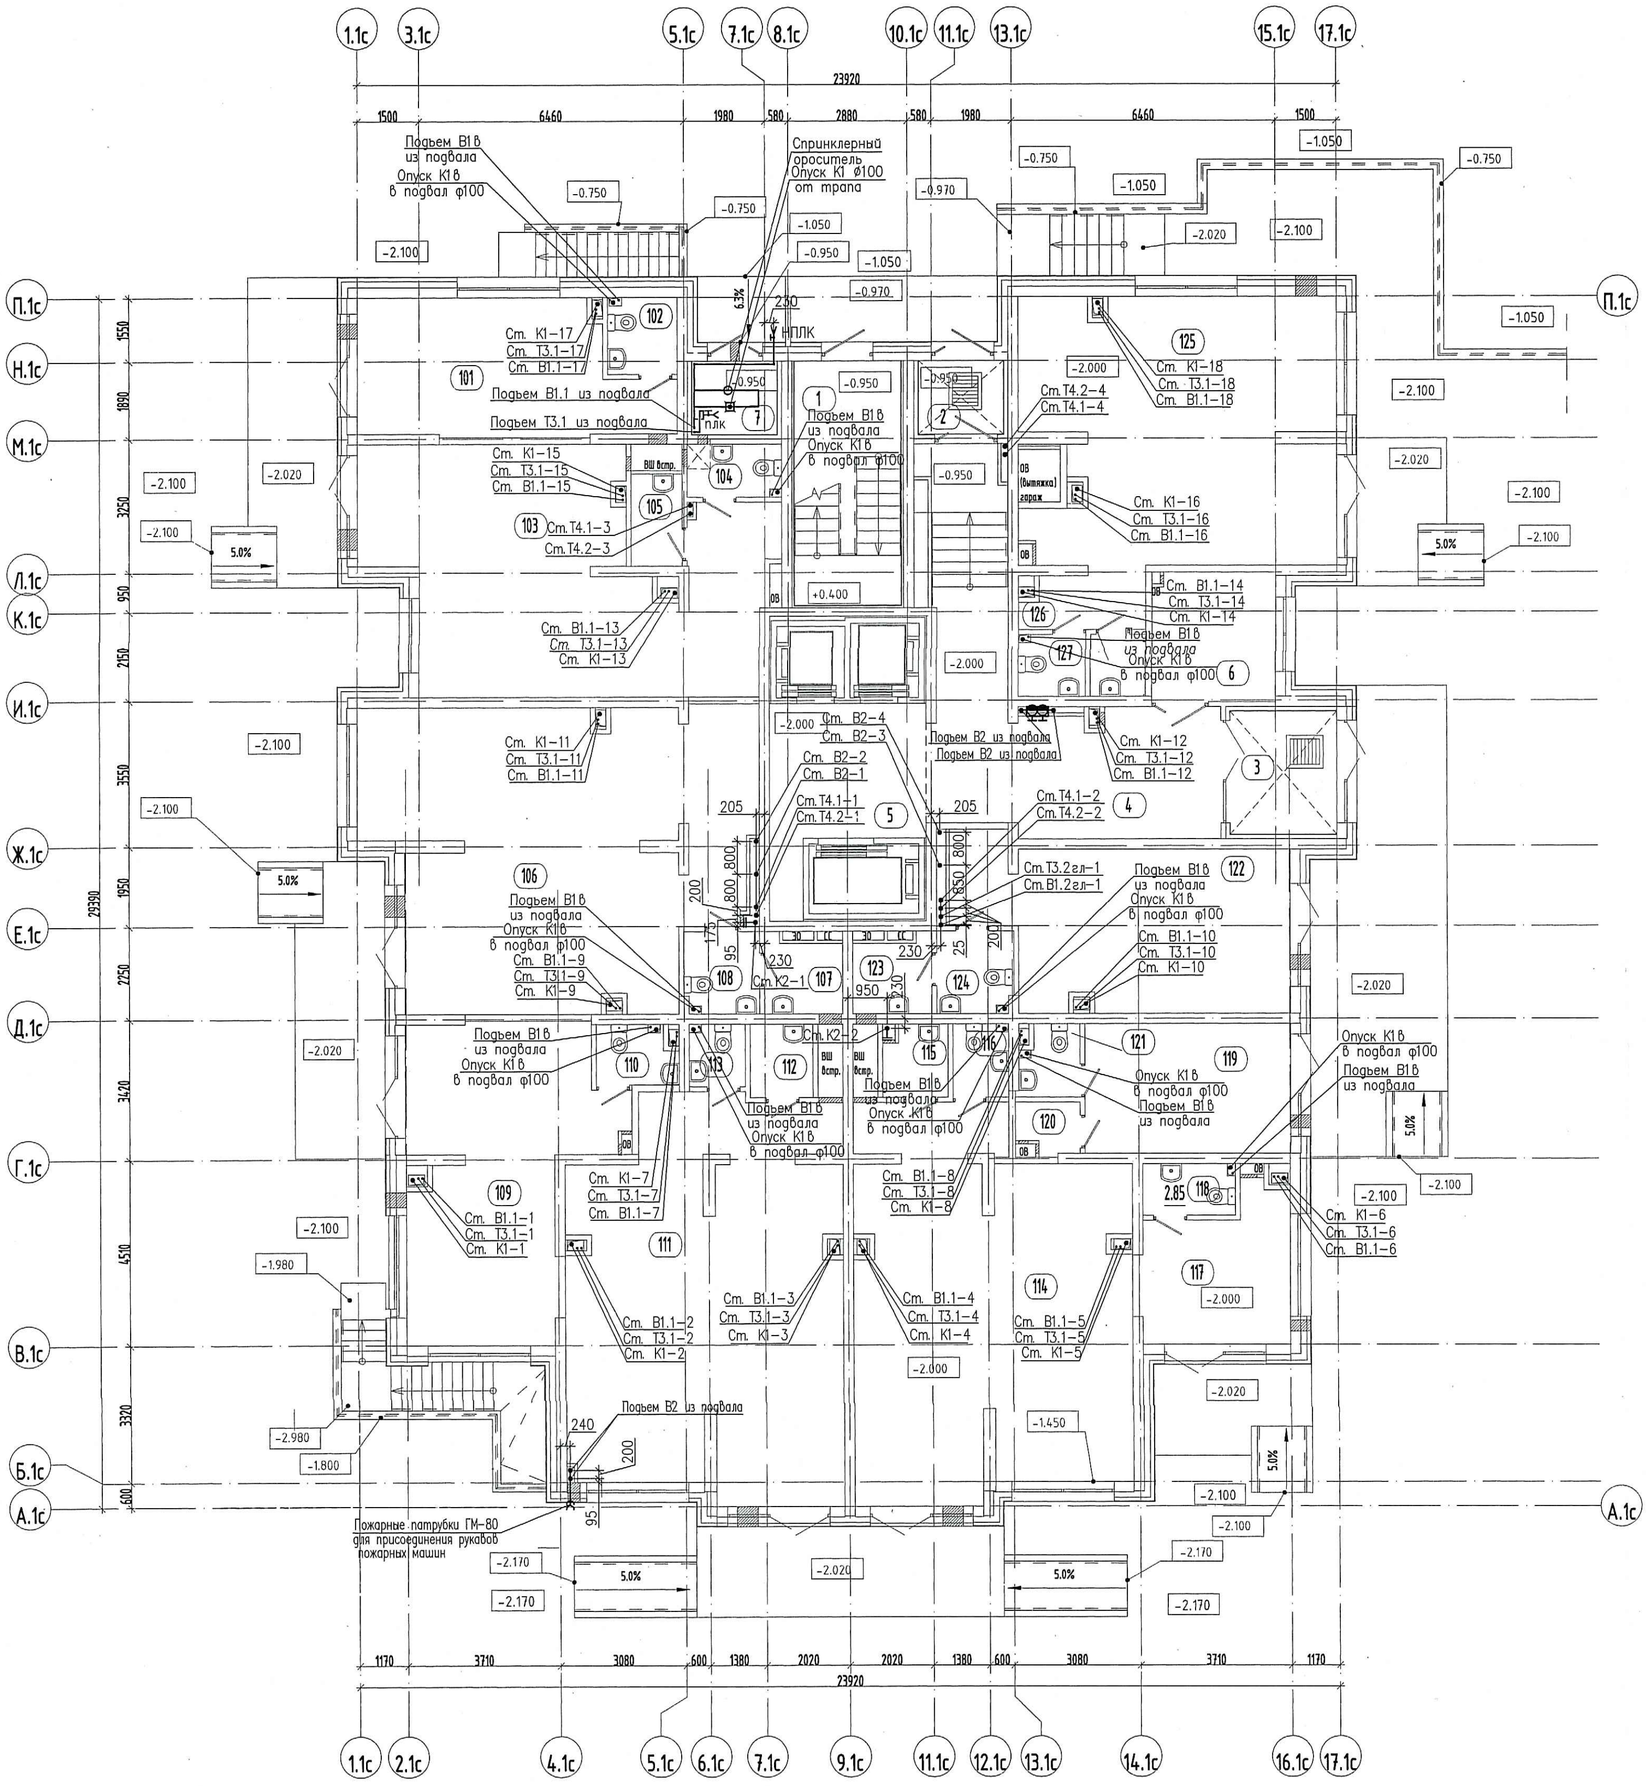


ЭКСПЛИКАЦИЯ ВСТРОЕННЫХ ПОМЕЩЕНИЙ СЕКЦИИ 1

Номер помещения	Наименование помещения	Площадь, м²	Кат. пом.
Встроенное помещение 1			
101	Рабочее помещение	22.36	
102	С/У	3.18	
		25.54	
Встроенное помещение 2			
103	Рабочее помещение	47.91	
104	С/У	3.54	
105	Помещение уборочного инвентаря	2.79	
		54.24	
Встроенное помещение 3			
106	Рабочее помещение	62.04	
107	Помещение уборочного инвентаря	3.37	
108	С/У	3.65	
		69.06	
Встроенное помещение 4			
109	Рабочее помещение	32.24	
110	С/У	2.75	
		34.99	
Встроенное помещение 5			
111	Рабочее помещение	60.56	
112	Помещение уборочного инвентаря	2.76	
113	С/У	2.08	
		65.40	
Встроенное помещение 6			
114	Рабочее помещение	57.96	
115	Помещение уборочного инвентаря	2.82	
116	С/У	2.45	
		63.23	
Встроенное помещение 7			
117	Рабочее помещение	12.11	
118	С/У	2.85	
		14.96	
Встроенное помещение 8			
119	Рабочее помещение	15.95	
120	Помещение уборочного инвентаря	1.87	
121	С/У	2.46	
		20.28	
Встроенное помещение 9			
122	Рабочее помещение	29.88	
123	Помещение уборочного инвентаря	3.37	
124	С/У	3.72	
		36.97	
Встроенное помещение 10			
125	Рабочее помещение	51.26	
126	Помещение уборочного инвентаря	1.99	
127	С/У	2.48	
		55.73	
Итого		440.40	

ЭКСПЛИКАЦИЯ ПОМЕЩЕНИЙ СЕКЦИИ 1

Номер помещения	Наименование помещения	Площадь, м²	Кат. пом.
1	Лестничная клетка	15.30	
2	Тамбур	3.74	
3	Тамбур	8.79	
4	Коридор	33.34	
5	Лифтовой холл	14.36	
6	Колясочная	9.47	
7	Мусоросборная камера	3.93	
Итого		88.93	

ПРОВЕРЕНО
ТЕХН. НАДЗОРНЫЙ ОТДЕЛ
27.05.2021
сотрудник ГБ

СХЕМА РАСПОЛОЖЕНИЯ СЕКЦИЙ



Участок 13

ООО «Строительная компания «Каменка»
В производство работ
28 МАЙ 2021
подпись

Изм.	Кол.уч	Лист	Nдок.	Подпись	Дата
Гл. спец.		Красакова			05.21
Разработ.		Еремина			05.21
Н. контр.		Зайченко			05.21

12/18 – 12 – ВК.2

Многоквартирные жилые дома со встроенными помещениями и подземными гаражами, расположенные по адресу: г. Санкт-Петербург, Комендантский проспект, участок 1 (юго-западнее пересечения с рекой Каменкой), кадастровый № земельного участка 78:34:0004281:11959.

Корпус 13.2

Стадия	Лист	Листов
Р	6	

Секция 1. План 1 этажа

ООО «Простор-Л плюс» Санкт-Петербург

Взам. инв.N | Подп. и дата | Инв.N подл.