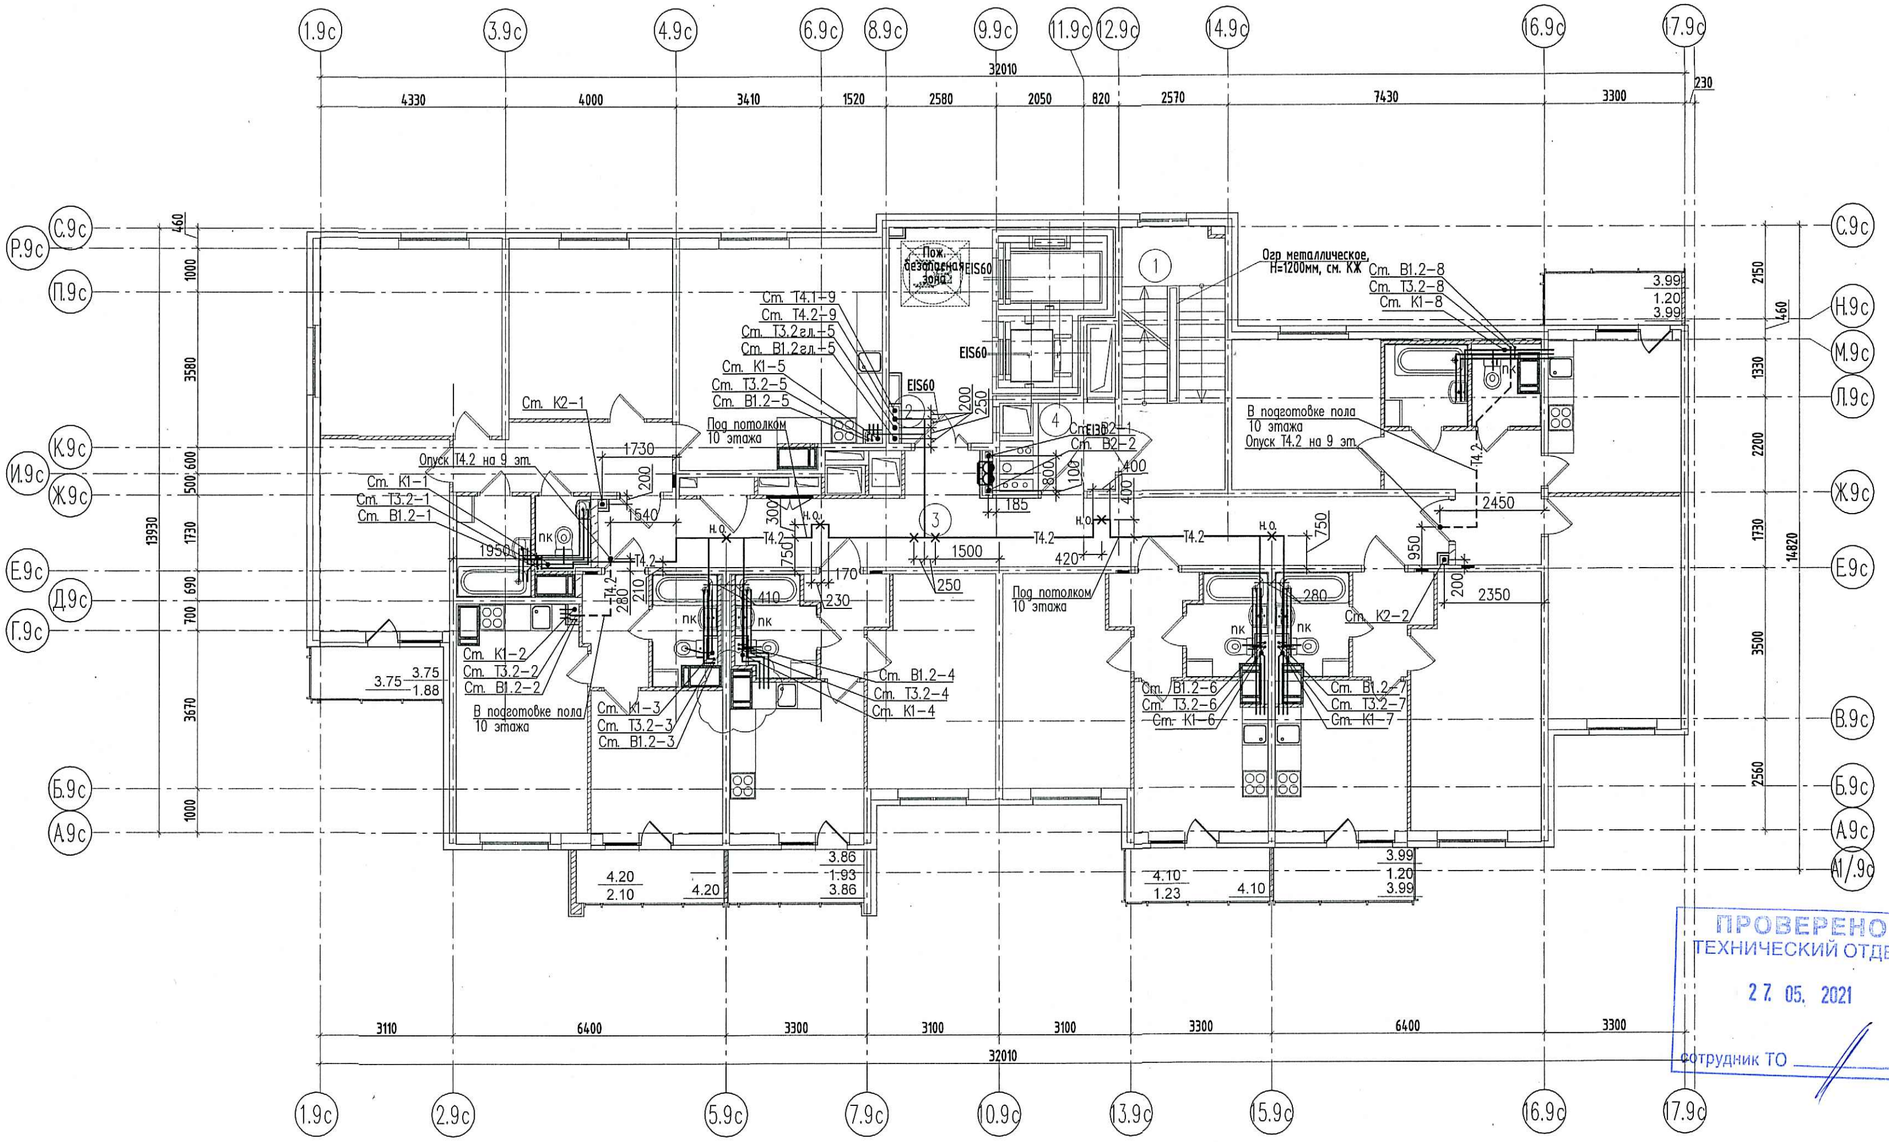


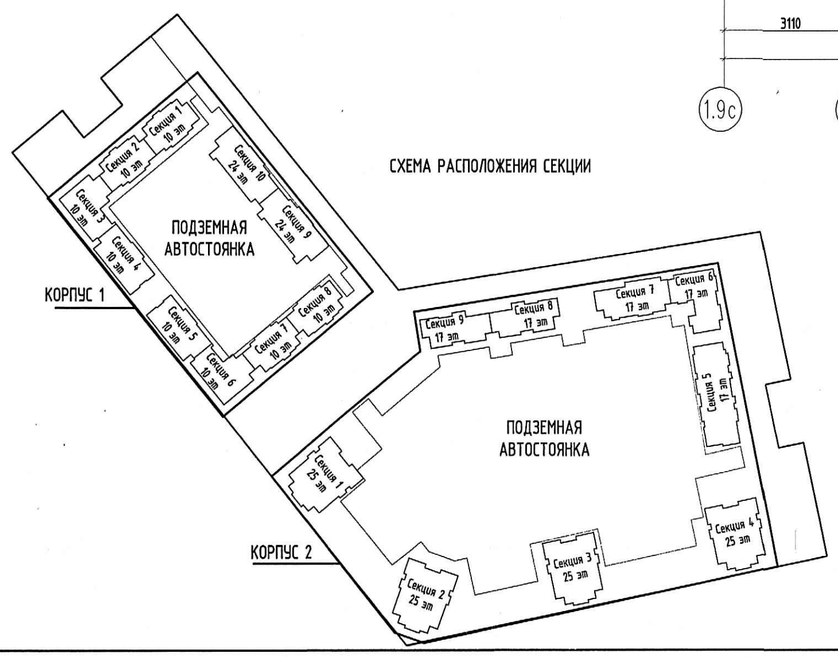


СХЕМА РАСПОЛОЖЕНИЯ СЕКЦИИ

ПРОВЕРЕНО
ТЕХНИЧЕСКИЙ ОТДЕЛ
27.05.2021
сотрудник ТО

ООО «Строительная компания «Каменка»
В производство работ
28 МАЙ 2021
должность подпись

Взам. инв.N
Подп. и дата
Инв.N подл.

Изм.	Кол.уч.	Лист	N док.	Подпись	Дата
Гл. спец.		Красакова			05.21
Разработ.		Полишина			05.21
Н. контр.		Зайченко			05.21

12/18 – 12 – ВК.2

Многоквартирные жилые дома со встроенными помещениями и подземными гаражами, расположенные по адресу: г. Санкт-Петербург, Комендантский проспект, участок 1 (юго-западнее пересечения с рекой Каменкой), кадастровый № земельного участка 78:34:0004281:11959.

Корпус 13.2

Стадия	Лист	Листов
Р	59	

Секция 9. План 10 этажа

ООО «Простор-Л плюс» Санкт-Петербург