
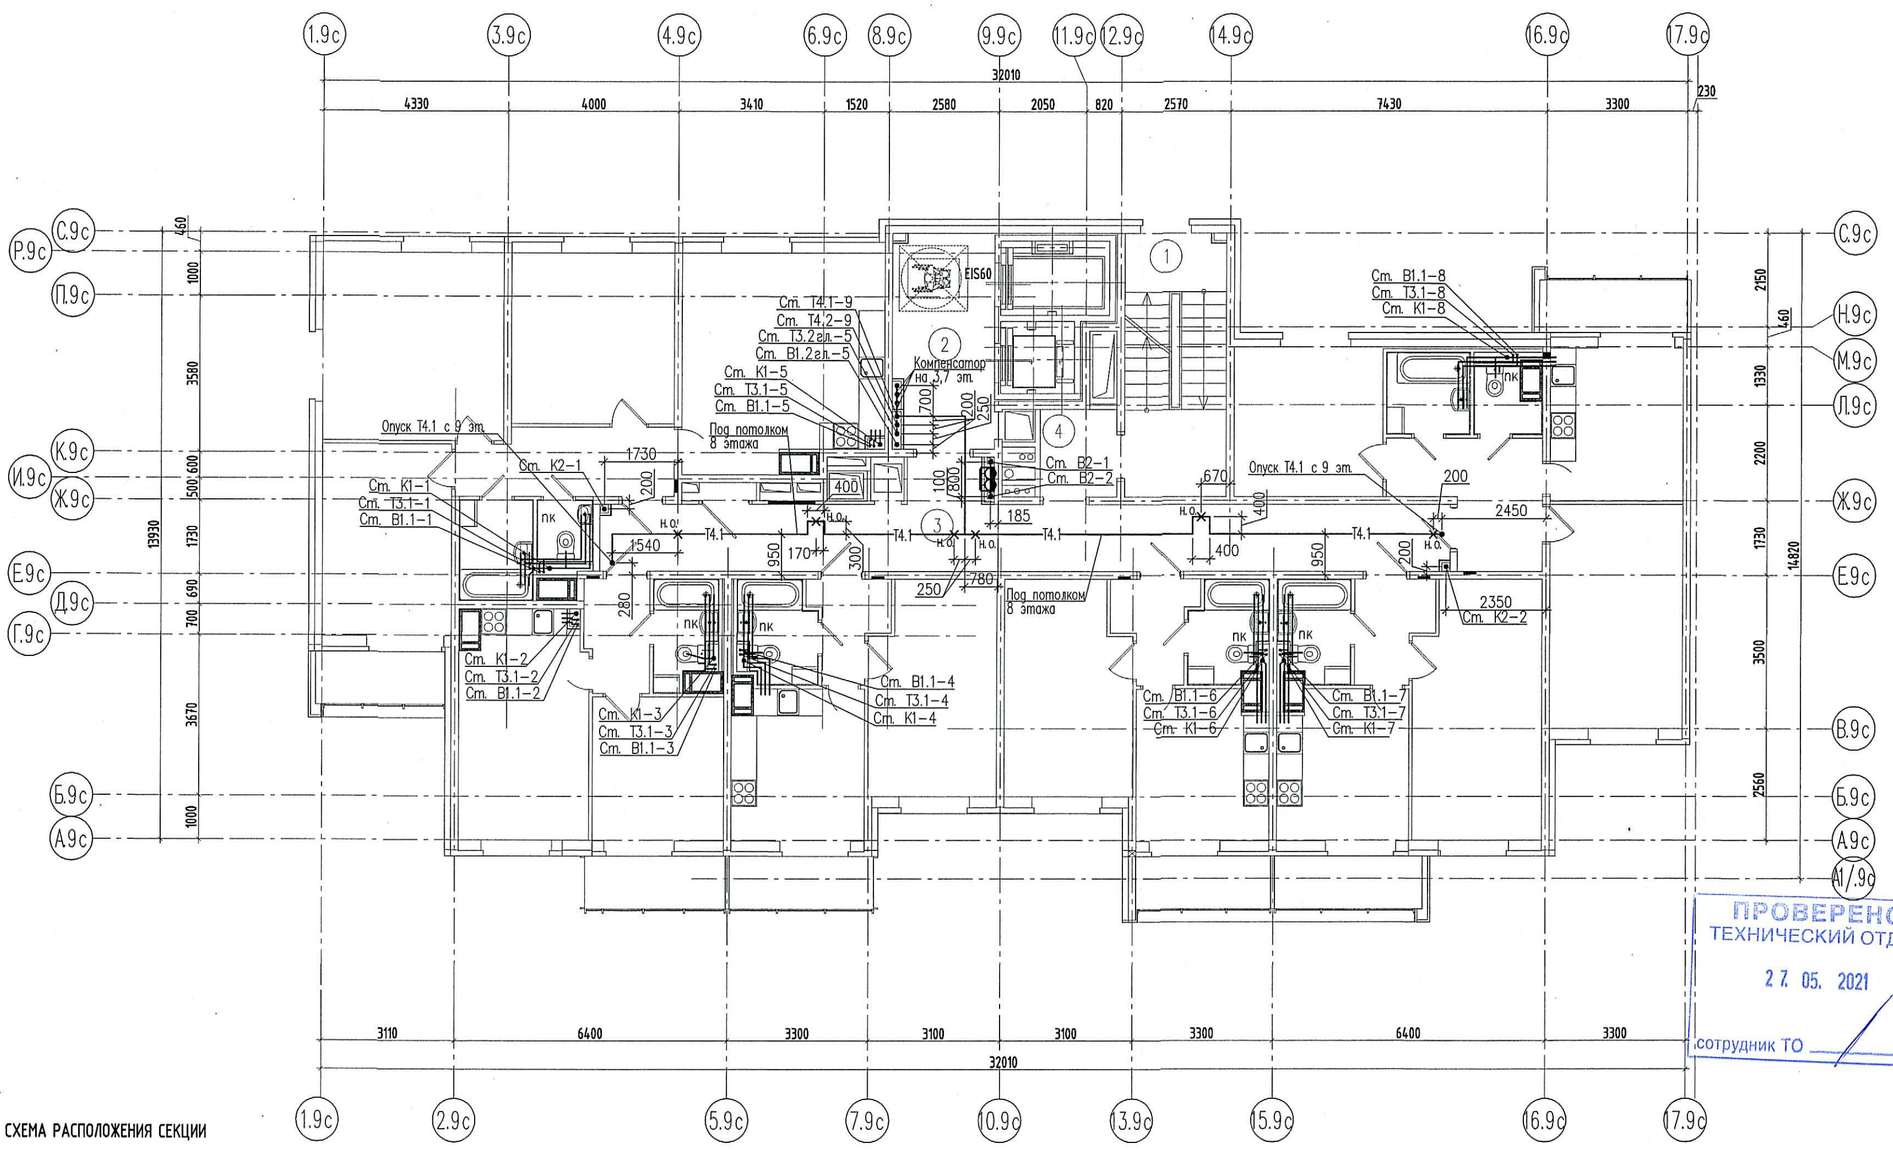



СХЕМА РАСПОЛОЖЕНИЯ СЕКЦИИ

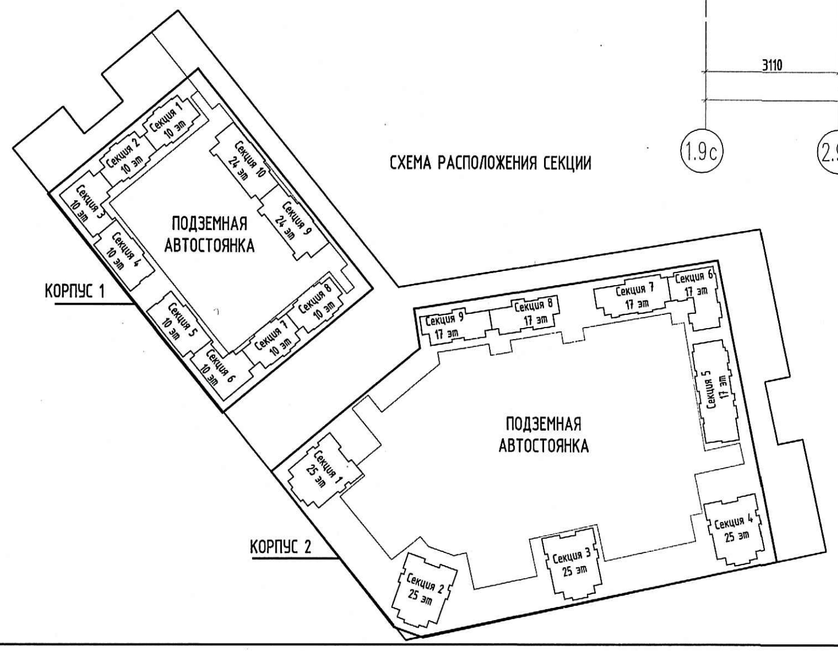


ПРОВЕРЕНО
ТЕХНИЧЕСКИЙ ОТДЕЛ
27.05.2021
сотрудник ТО

ООО «Строительная компания «Каменка»
В производство работ
28 МАЙ 2021
должность подпись

Взам. инв.N | Подп. и дата | Инв.N подл.

| Изм. | Кол.уч | Лист | N док. | Подпись | Дата |
|---|---|---|---|---|---|
| Гл. спец. | | Красакова | | | 05.21 |
| Разработ. | | Полишина | | | 05.21 |
| Н. контр. | | Зайченко | | | 05.21 |

**12/18 – 12 – ВК.2**

Многоквартирные жилые дома со встроенными помещениями и подземными гаражами, расположенные по адресу: г. Санкт-Петербург, Комендантский проспект, участок 1 (юго-западнее пересечения с рекой Каменкой), кадастровый № земельного участка 78:34:0004281:11959.

Корпус 13.2

| Стадия | Лист | Листов |
|---|---|---|
| Р | 57 | |

Секция 9.
План 3-8 этажа

ООО «Простор-Л плюс»
Санкт-Петербург