
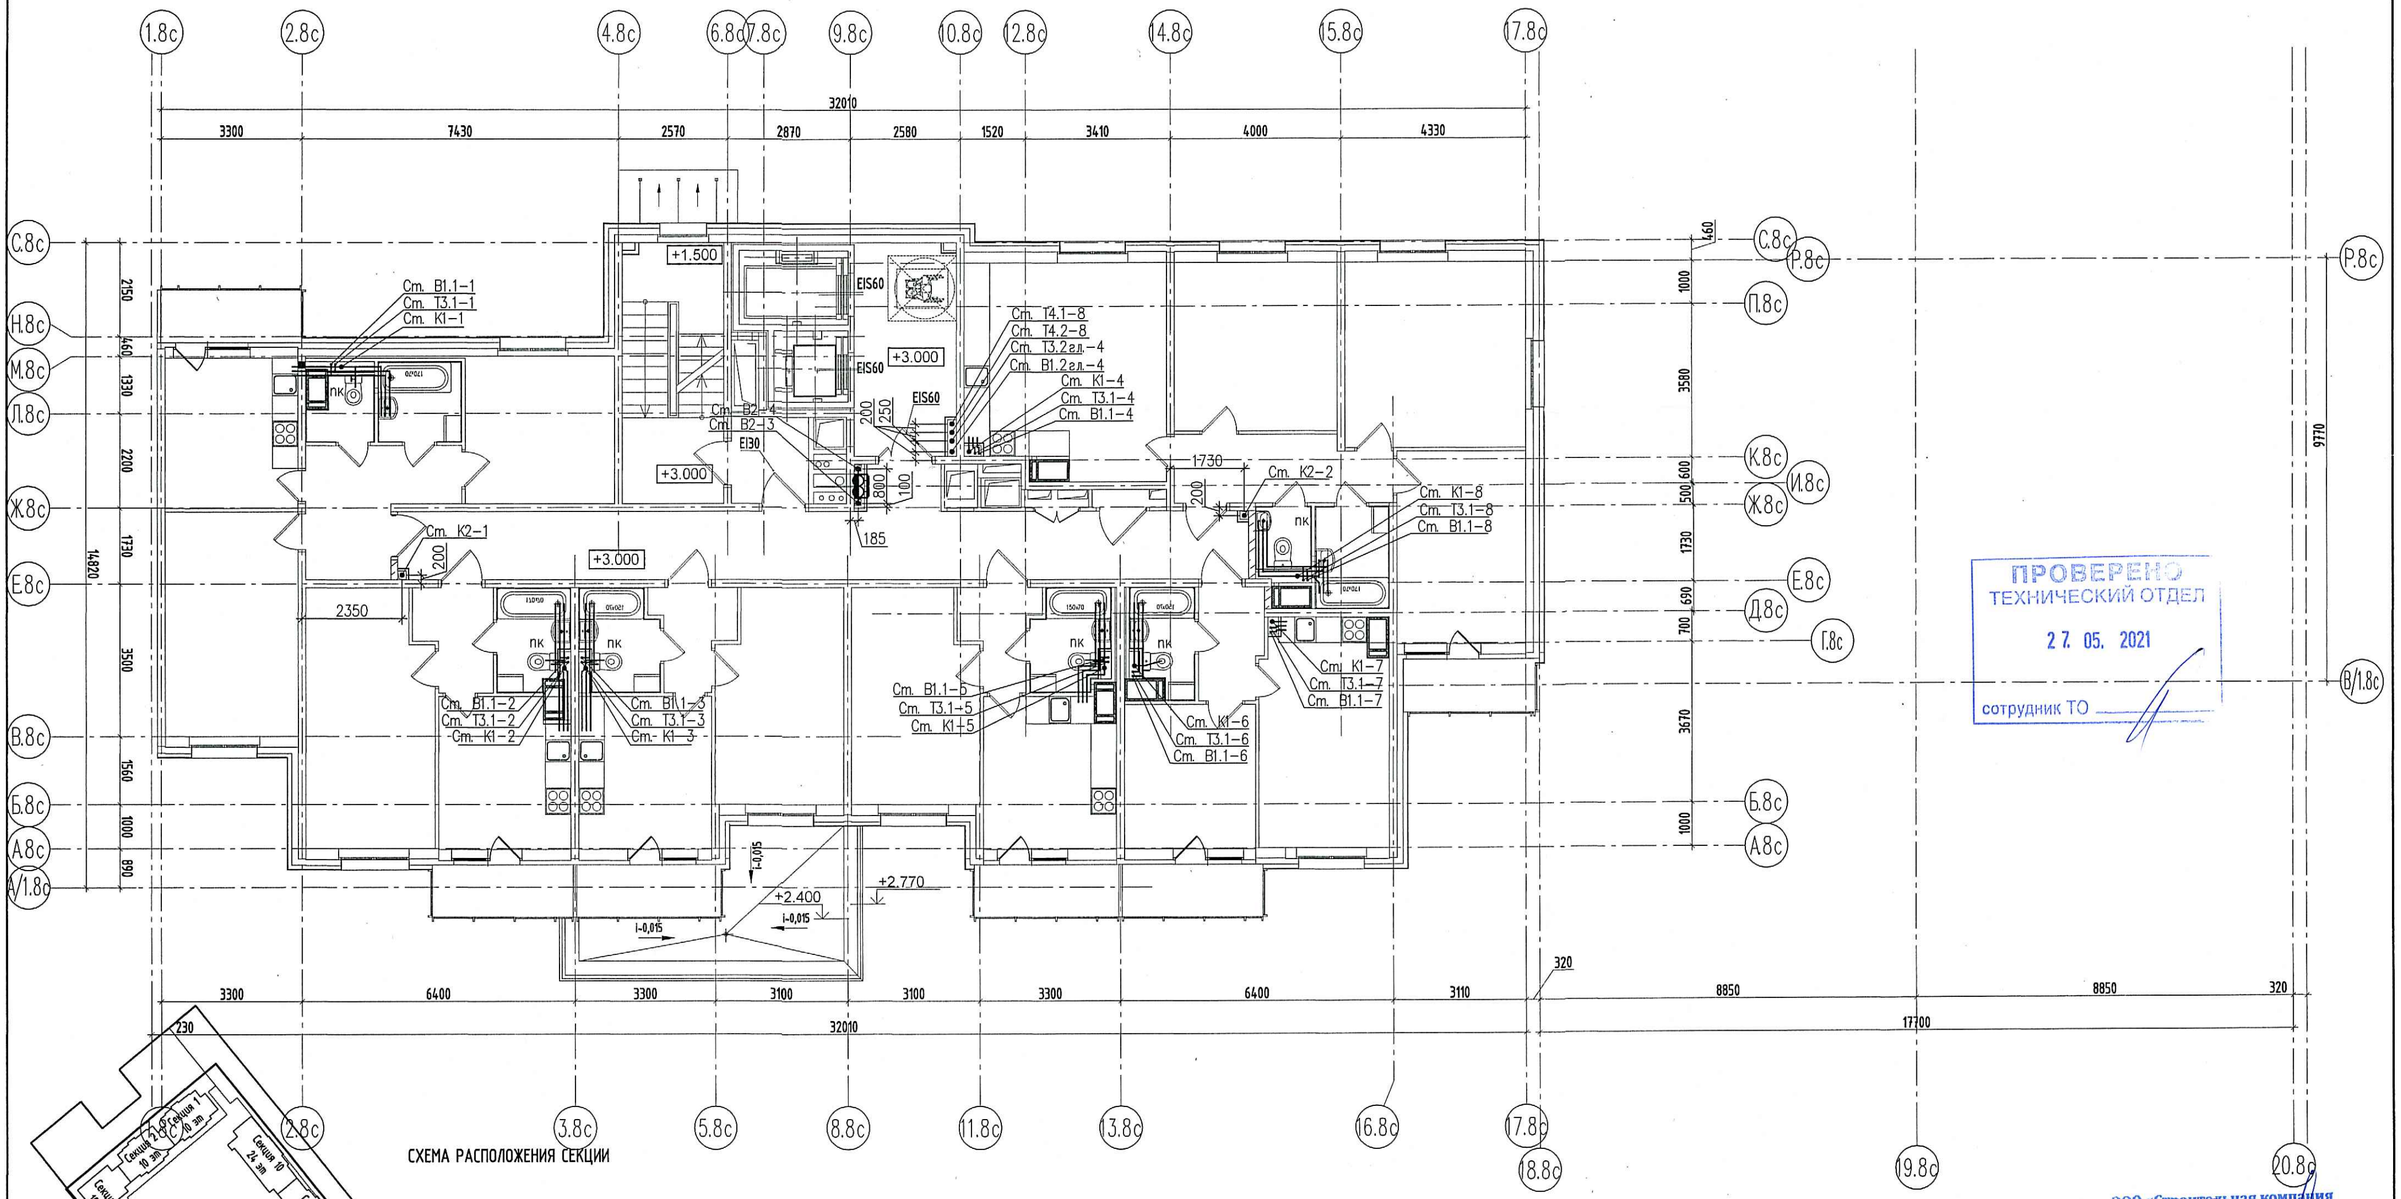


СХЕМА РАСПОЛОЖЕНИЯ СЕКЦИИ

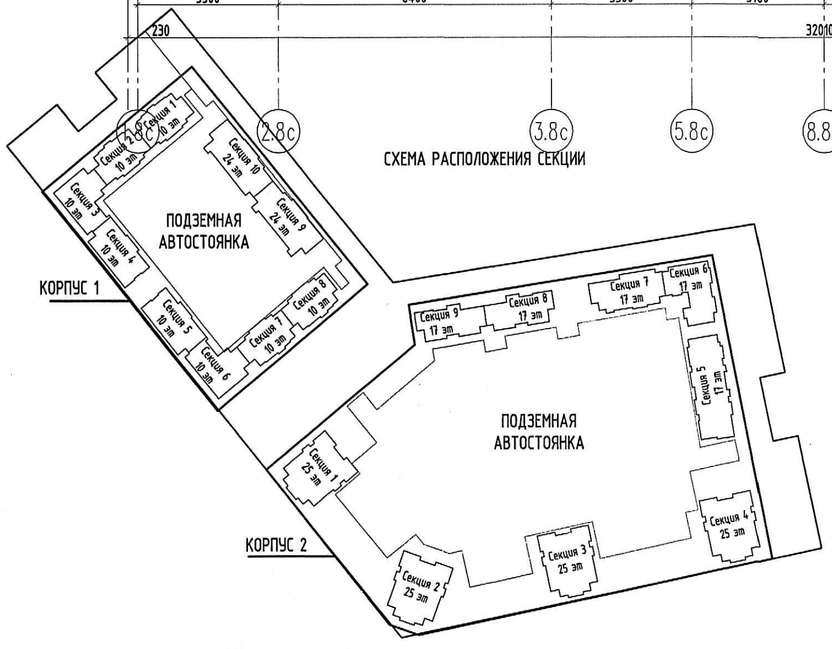

ЭКСПЛИКАЦИЯ ПОМЕЩЕНИЙ СЕКЦИИ 8

Номер помещения	Наименование помещения	Площадь, м2	Кат. помещ
1	Лифтовой холл	11.78	–
2	Тамбур-шлюз	3.64	–
3	Лестничная клетка	13.58	–
4	Коридор	32.79	–
		61.79	

ПРОВЕРЕНО
ТЕХНИЧЕСКИЙ ОТДЕЛ
27.05.2021
сотрудник ТО

ООО «Строительная компания «Каменка»
В производство работ
28 МАЙ 2021
должность подпись

Изм.	Кол.уч	Лист	№док.	Подпись	Дата
Гл. спец.		Красакова			05.21
Разработ.		Полишина			05.21
Н. контр.		Зайченко			05.21

12/18 – 12 – ВК.2

Многоквартирные жилые дома со встроенными помещениями и подземными гаражами, расположенные по адресу: г. Санкт-Петербург, Комендантский проспект, участок 1 (юго-западнее пересечения с рекой Каменкой), кадастровый № земельного участка 78:34:0004281:11959.

Корпус 13.2

Стадия	Лист	Листов
Р	47	

Секция 8. План 2 этажа

ООО «Простор-Л плюс» Санкт-Петербург

Взам. инв.N | Подп. и дата | Инв.N подл.