
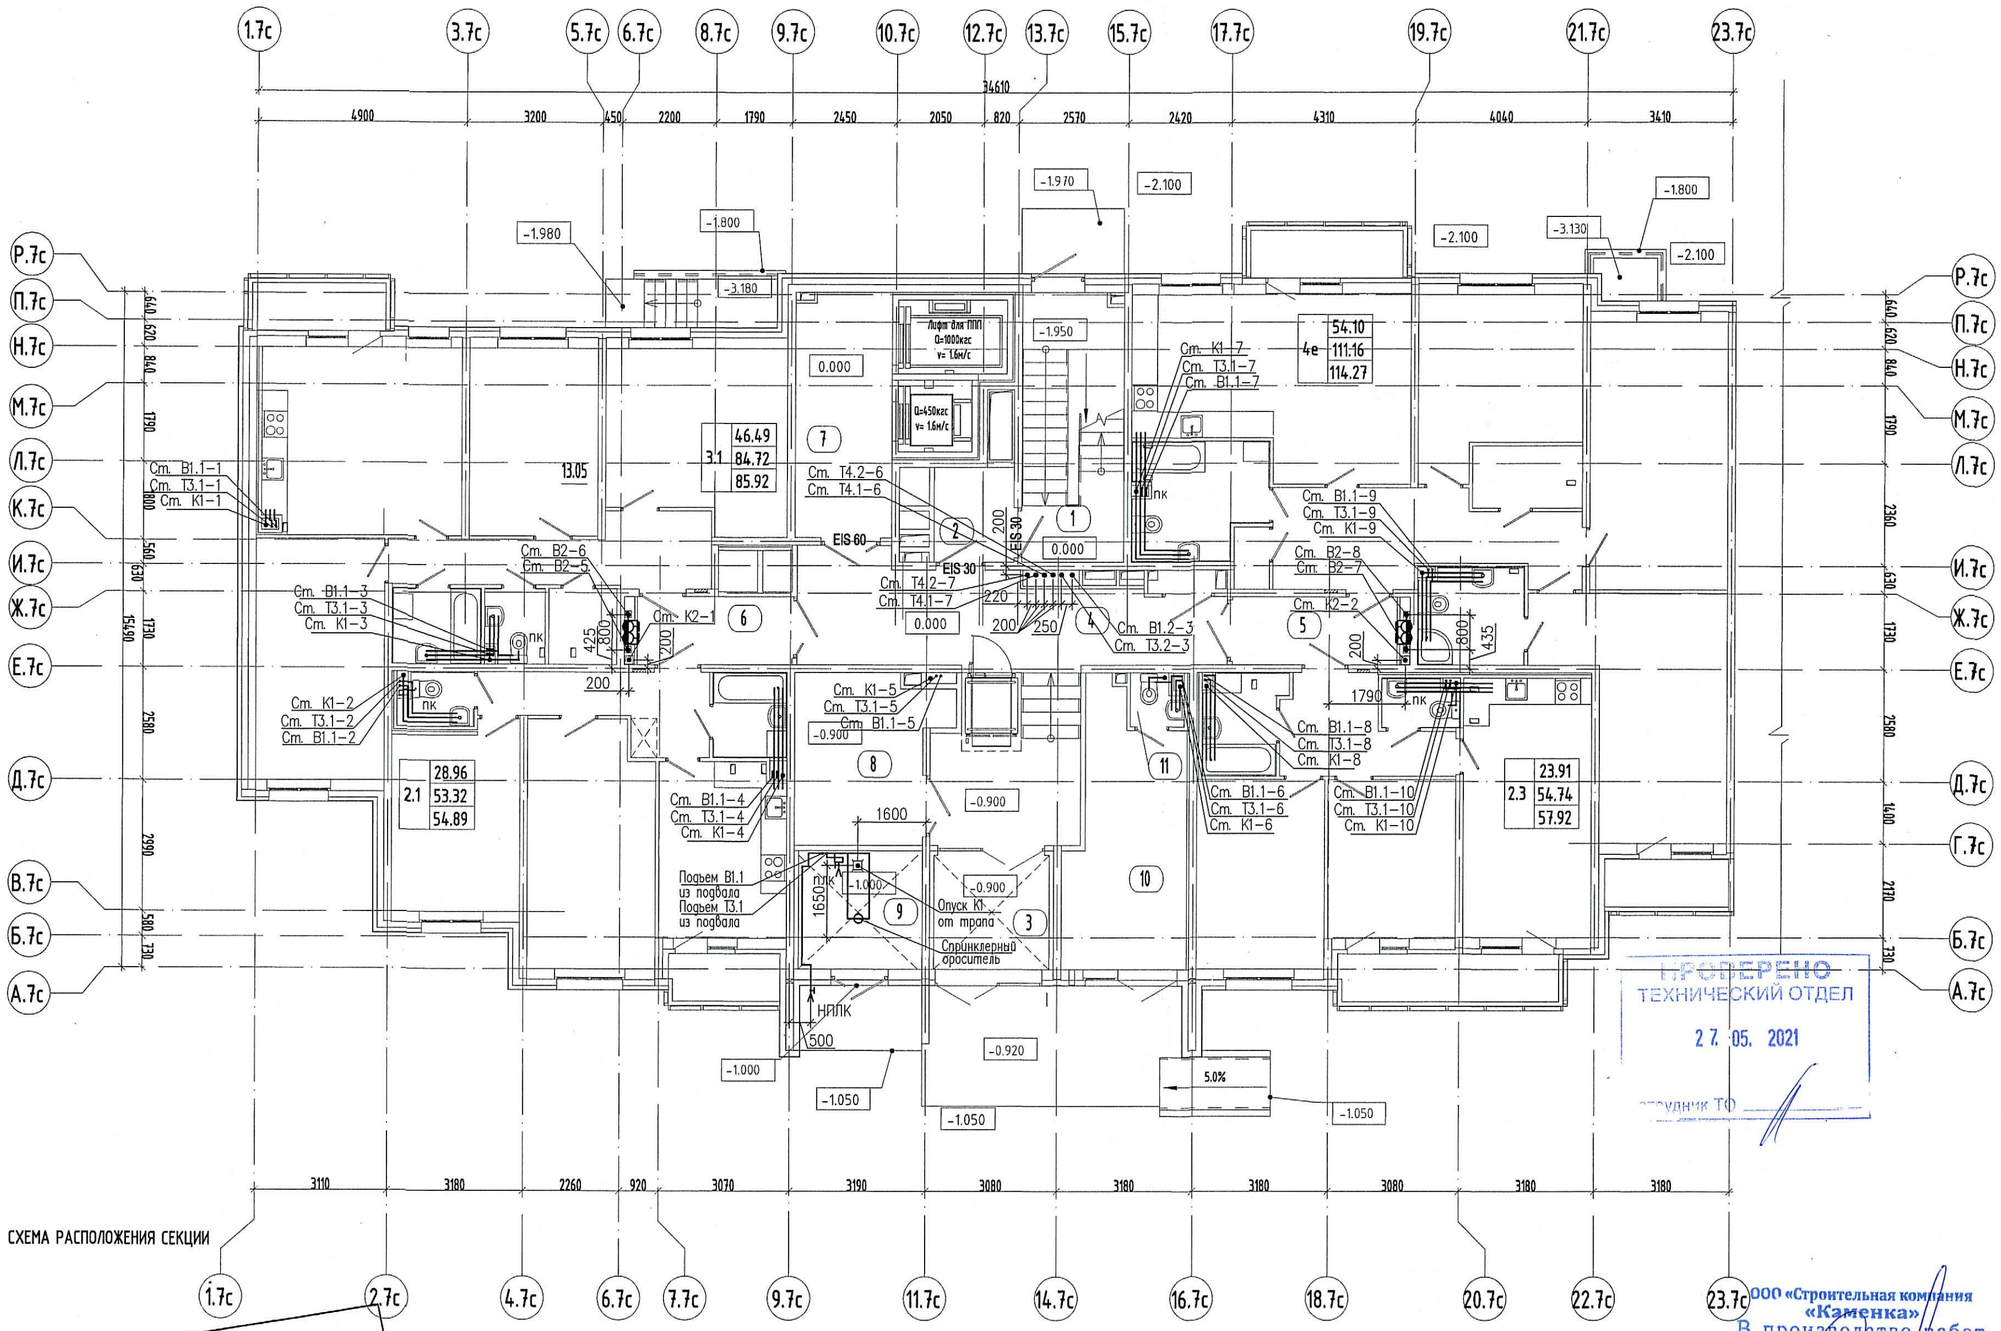


СХЕМА РАСПОЛОЖЕНИЯ СЕКЦИИ

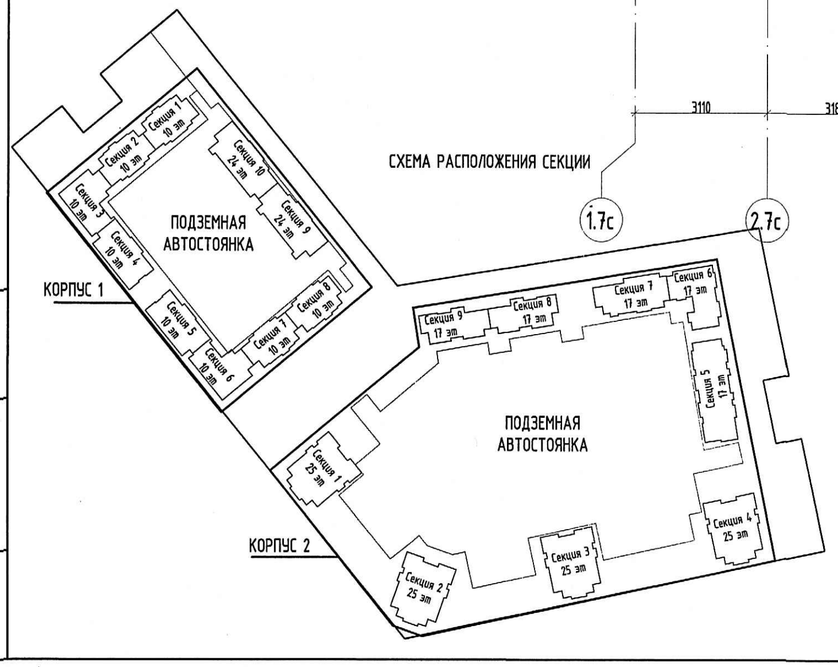

ЭКСПЛИКАЦИЯ ПОМЕЩЕНИЙ СЕКЦИИ 7

Номер помещения	Наименование помещения	Площадь, м2	Кат. помещ
1	Мусоросборная камера	7.89	-
2	Тамбур	6.97	-
3	Колясочная	12.55	-
4	Коридор	47.15	-
5	Тамбур-шлюз	4.08	-
6	Лифтовой холл	12.26	-
7	Лестничная клетка	14.10	-
8	Диспетчерская	15.75	-
9	С/у	1.38	-

ПРОВЕРЕНО
ТЕХНИЧЕСКИЙ ОТДЕЛ
27.05.2021
сотрудник ТО

ООО «Строительная компания «Каменка»
В производство работ
28 МАЙ 2021
должность подпись

Изм.	Кол.уч.	Лист	№док.	Подпись	Дата
Гл. спец.		Красакова			05.21
Разработ.		Полишина			05.21
Н. контр.		Зайченко			05.21

12/18 - 12 - ВК.2

Многоквартирные жилые дома со встроенными помещениями и подземными гаражами, расположенные по адресу: г. Санкт-Петербург, Комендантский проспект, участок 1 (юго-западнее пересечения с рекой Каменкой), кадастровый № земельного участка 78:34:0004281:11959.

Корпус 13.2

Стадия	Лист	Листов
Р	37	

Секция 7. План 1 этажа

ООО «Простор-Л плюс» Санкт-Петербург

Взам. инв.N | Подп. и дата | Инв.N подл.