


ЭКСПЛИКАЦИЯ ПОМЕЩЕНИЙ СЕКЦИИ 6

Номер помещения	Наименование помещения	Площадь, м2	Кат. помещ
1	Мусоросборная камера	4.91	-
2	Тамбур	7.67	-
3	Тамбур	7.28	-
4	Колясочная	5.46	-
5	Коридор	67.15	-
6	Лифтовой холл	12.21	-
7	Лестничная клетка	18.44	-
		123.12	

ПРОВЕРЕНО
ТЕХНИЧЕСКИЙ ОТДЕЛ
27. 05. 2021
сотрудник ТО

СХЕМА РАСПОЛОЖЕНИЯ СЕКЦИИ

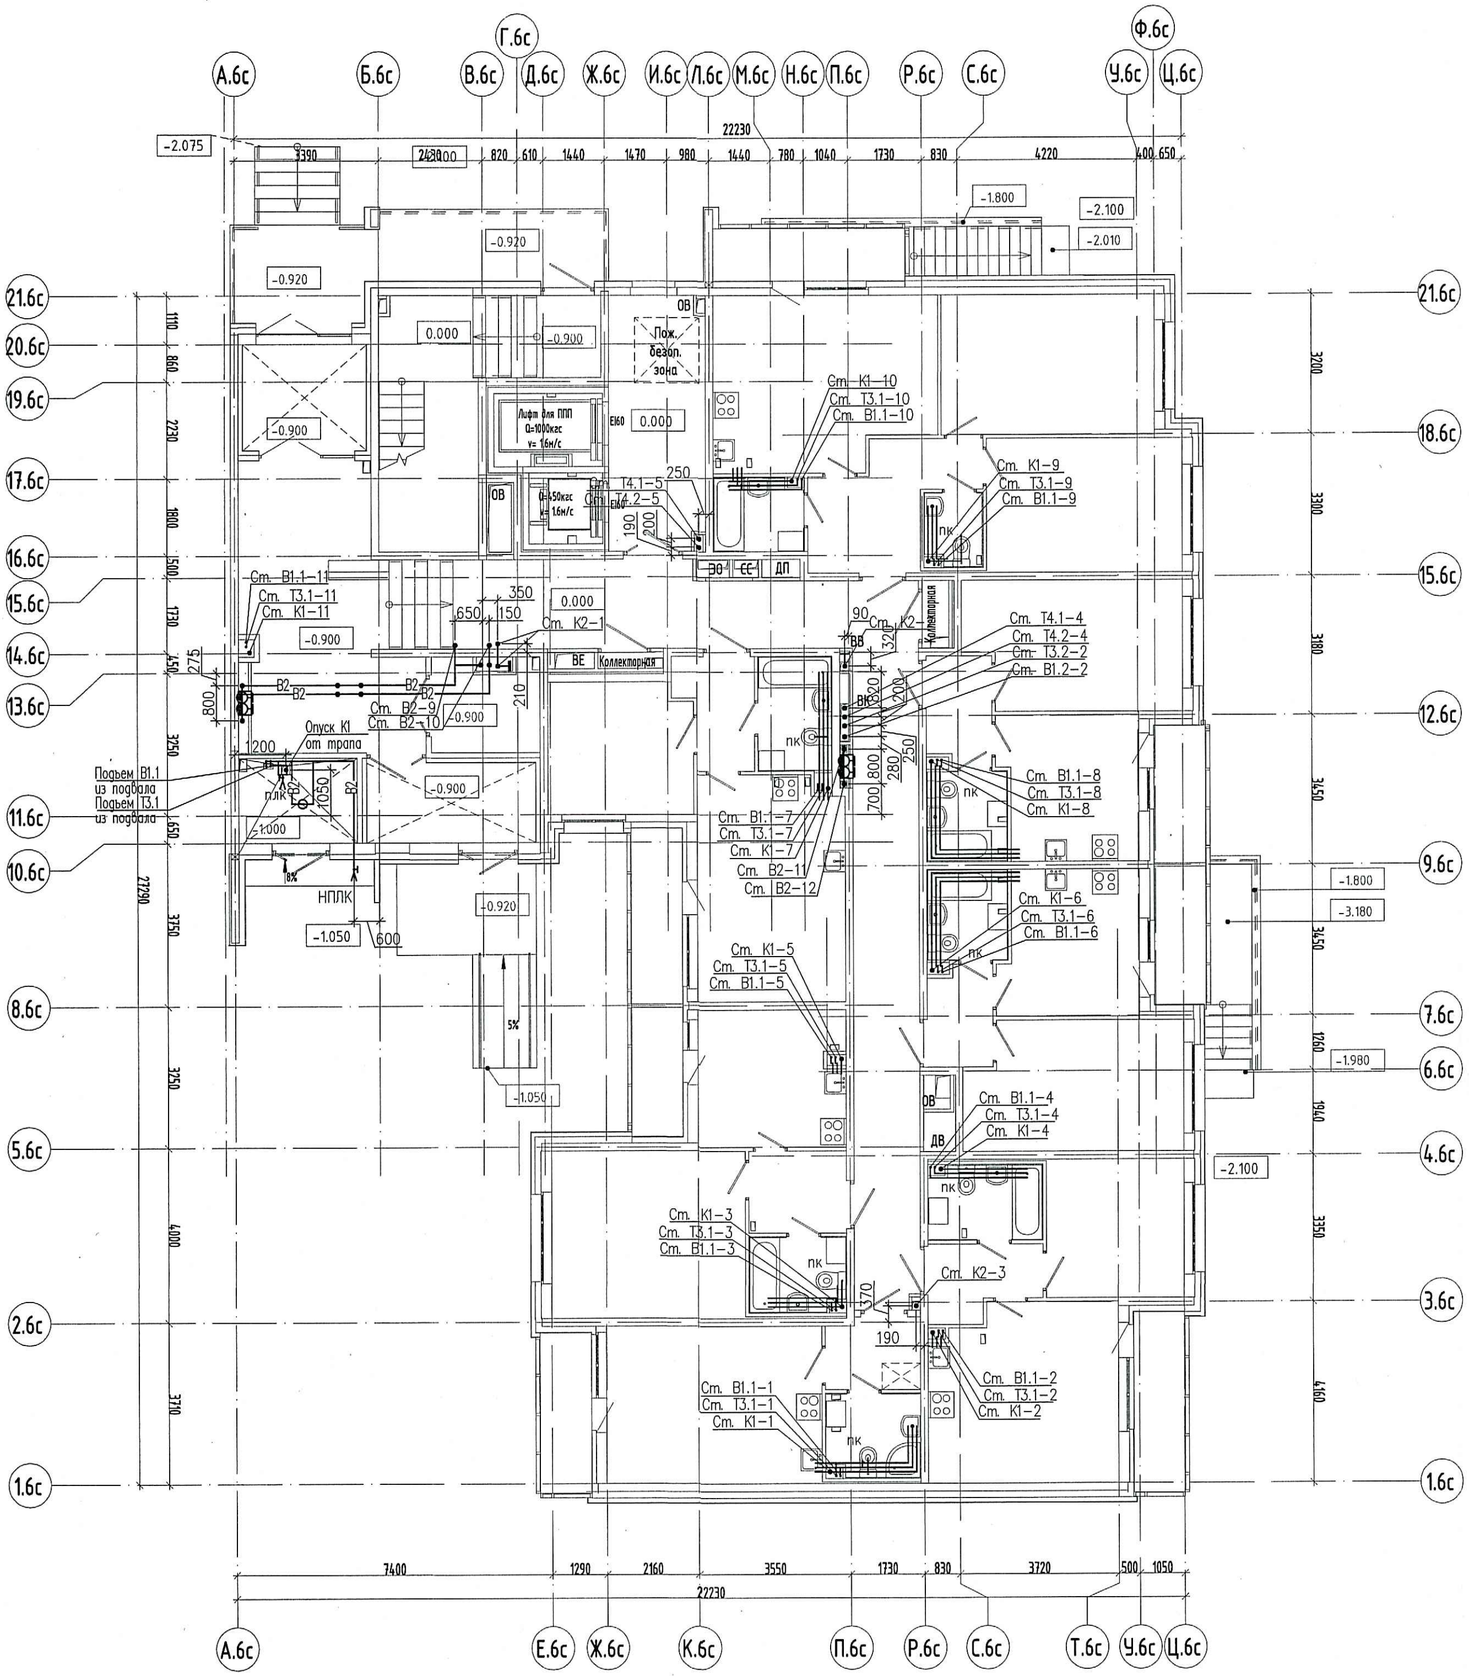

ООО «Строительная компания «Каменка»
В производство работ
28 МАЙ 2021
должность подпись

Изм.	Кол.уч.	Лист	№док.	Подпись	Дата
Гл. спец.		Красакова			05.21
Разработ.		Полишина			05.21
Н. контр.		Зайченко			05.21

12/18 - 12 - ВК.2

Многоквартирные жилые дома со встроенными помещениями и подземными гаражами, расположенные по адресу: г. Санкт-Петербург, Комендантский проспект, участок 1 (юго-западнее пересечения с рекой Каменкой), кадастровый № земельного участка 78:34:0004281:11959.

Корпус 13.2

Стадия	Лист	Листов
Р	28	

Секция 6. План 1 этажа

ООО «Простор-Л плюс» Санкт-Петербург

Взам. инв.N | Подп. и дата | Инв.N подл.