
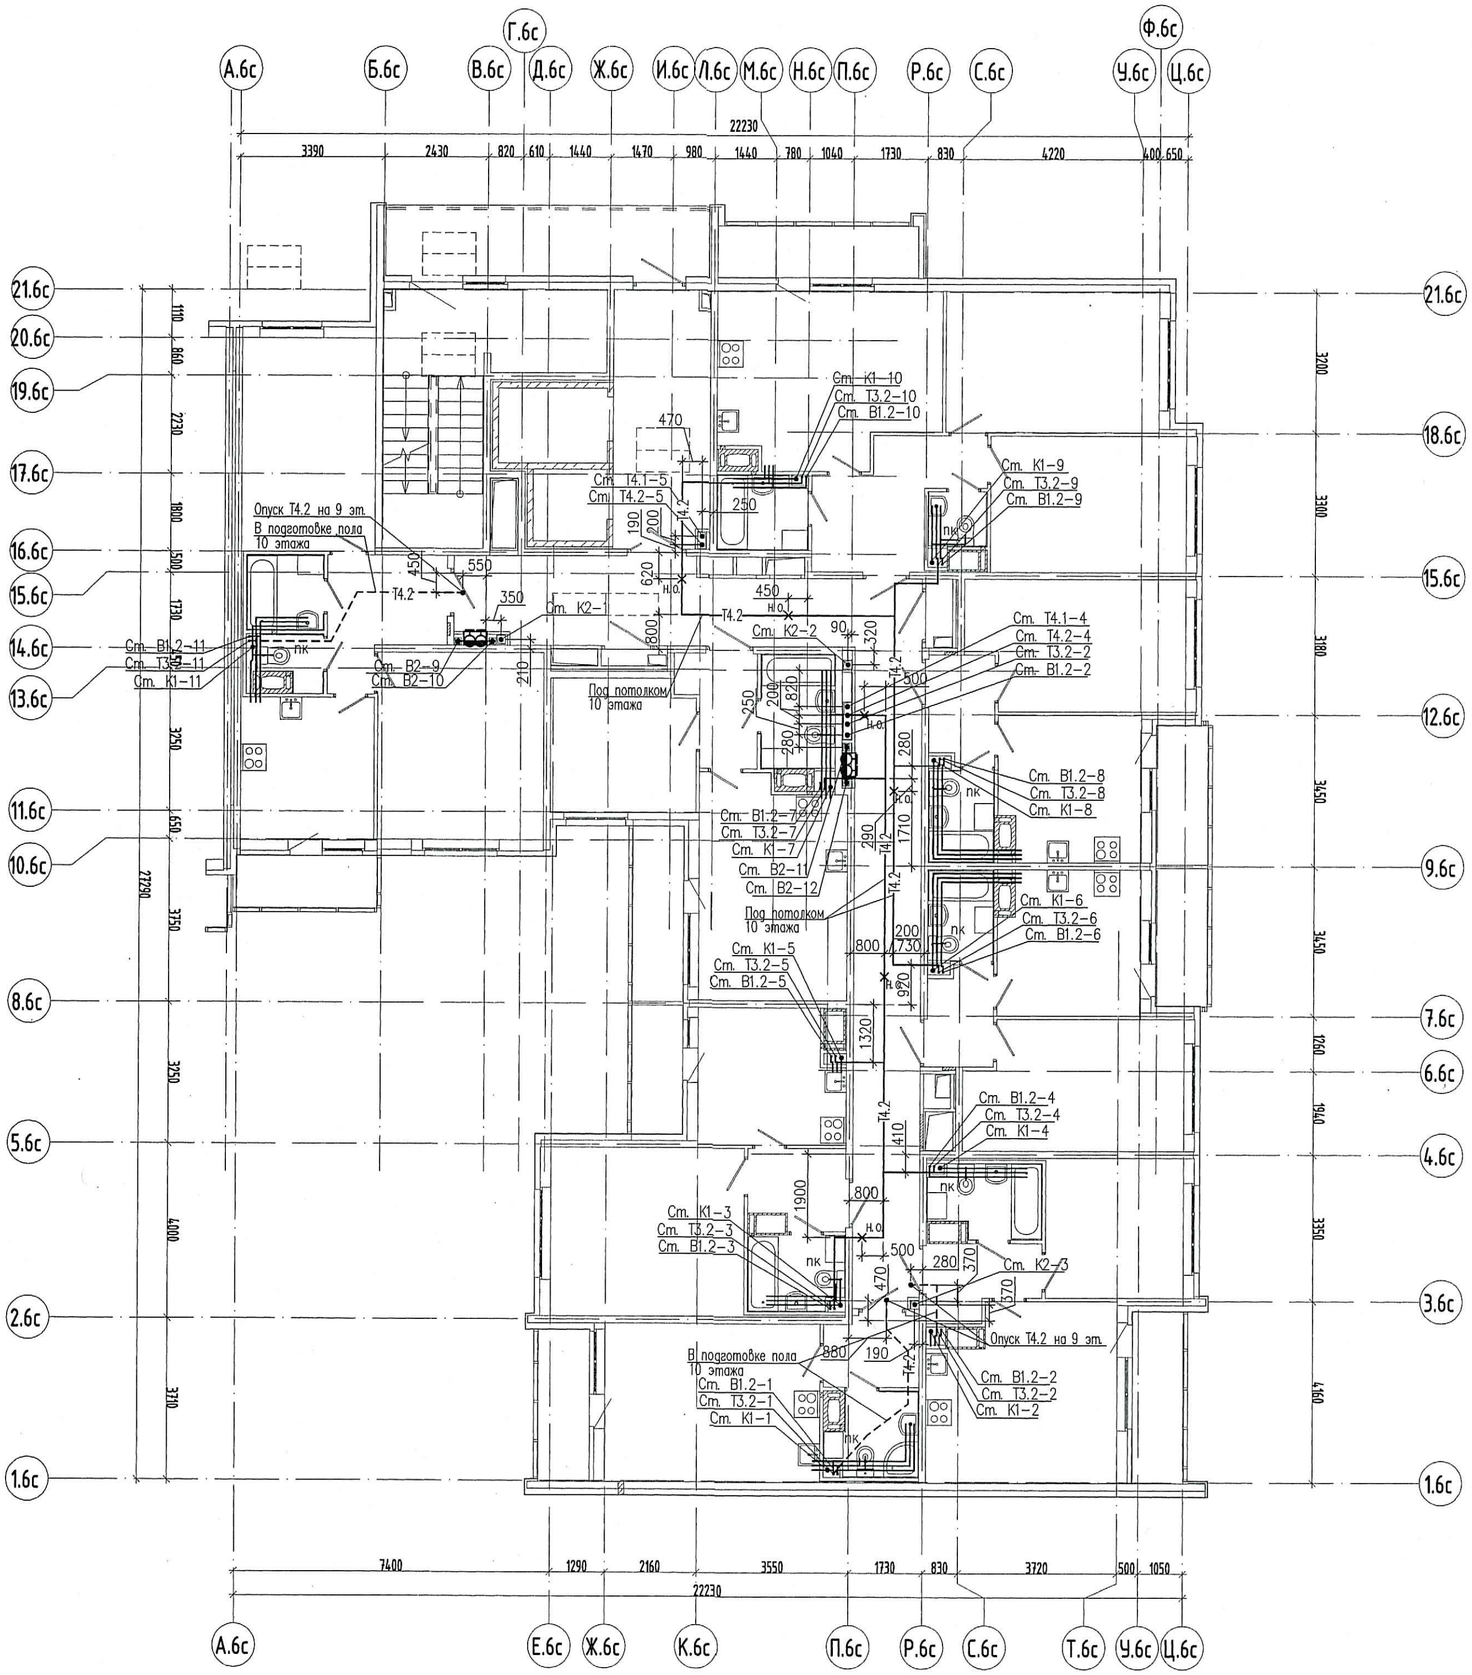


ПРОВЕРЕНО
ТЕХНИЧЕСКИЙ ОТДЕЛ
27. 05. 2021
сотрудник ТО

ООО «Строительная компания
«Каменка»
В производство рабо.
28 МАЙ 2021
должность подпись

СХЕМА РАСПОЛОЖЕНИЯ СЕКЦИИ

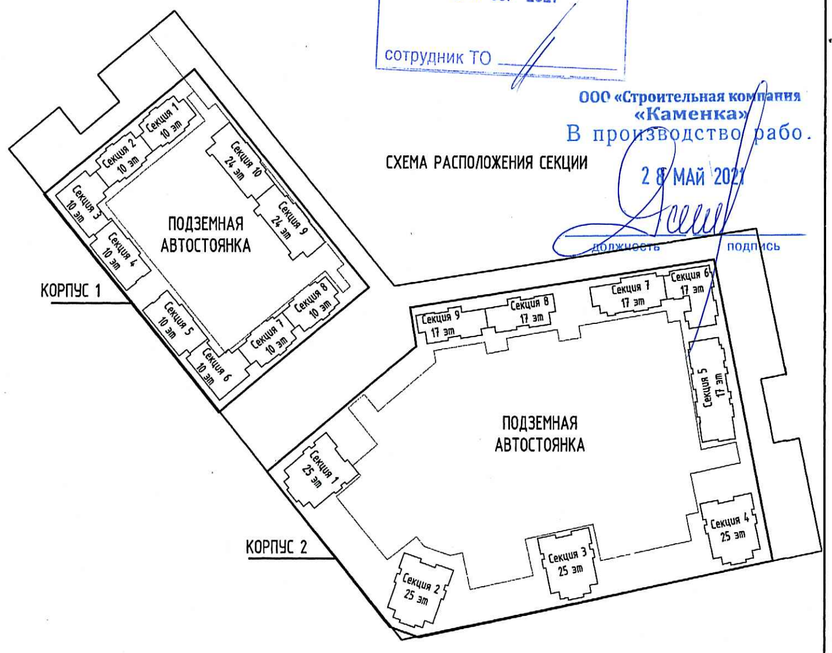

Изм.	Кол.уч	Лист	№док.	Подпись	Дата
Гл. спец.		Красакова			05.21
Разработ.		Полишина			05.21
Н. контр.		Зайченко			05.21

12/18 – 12 – ВК.2

Многоквартирные жилые дома со встроенными помещениями и подземными гаражами, расположенные по адресу: г. Санкт-Петербург, Комендантский проспект, участок 1 (юго-западнее пересечения с рекой Каменкой), кадастровый № земельного участка 78:34:0004281:11959.

Корпус 13.2

Стадия	Лист	Листов
Р	32	

Секция 6.
План 10 этажа

ООО «Простор-Л плюс»
Санкт-Петербург

Взам. инв.N

Подп. и дата

Инв.N подл.