
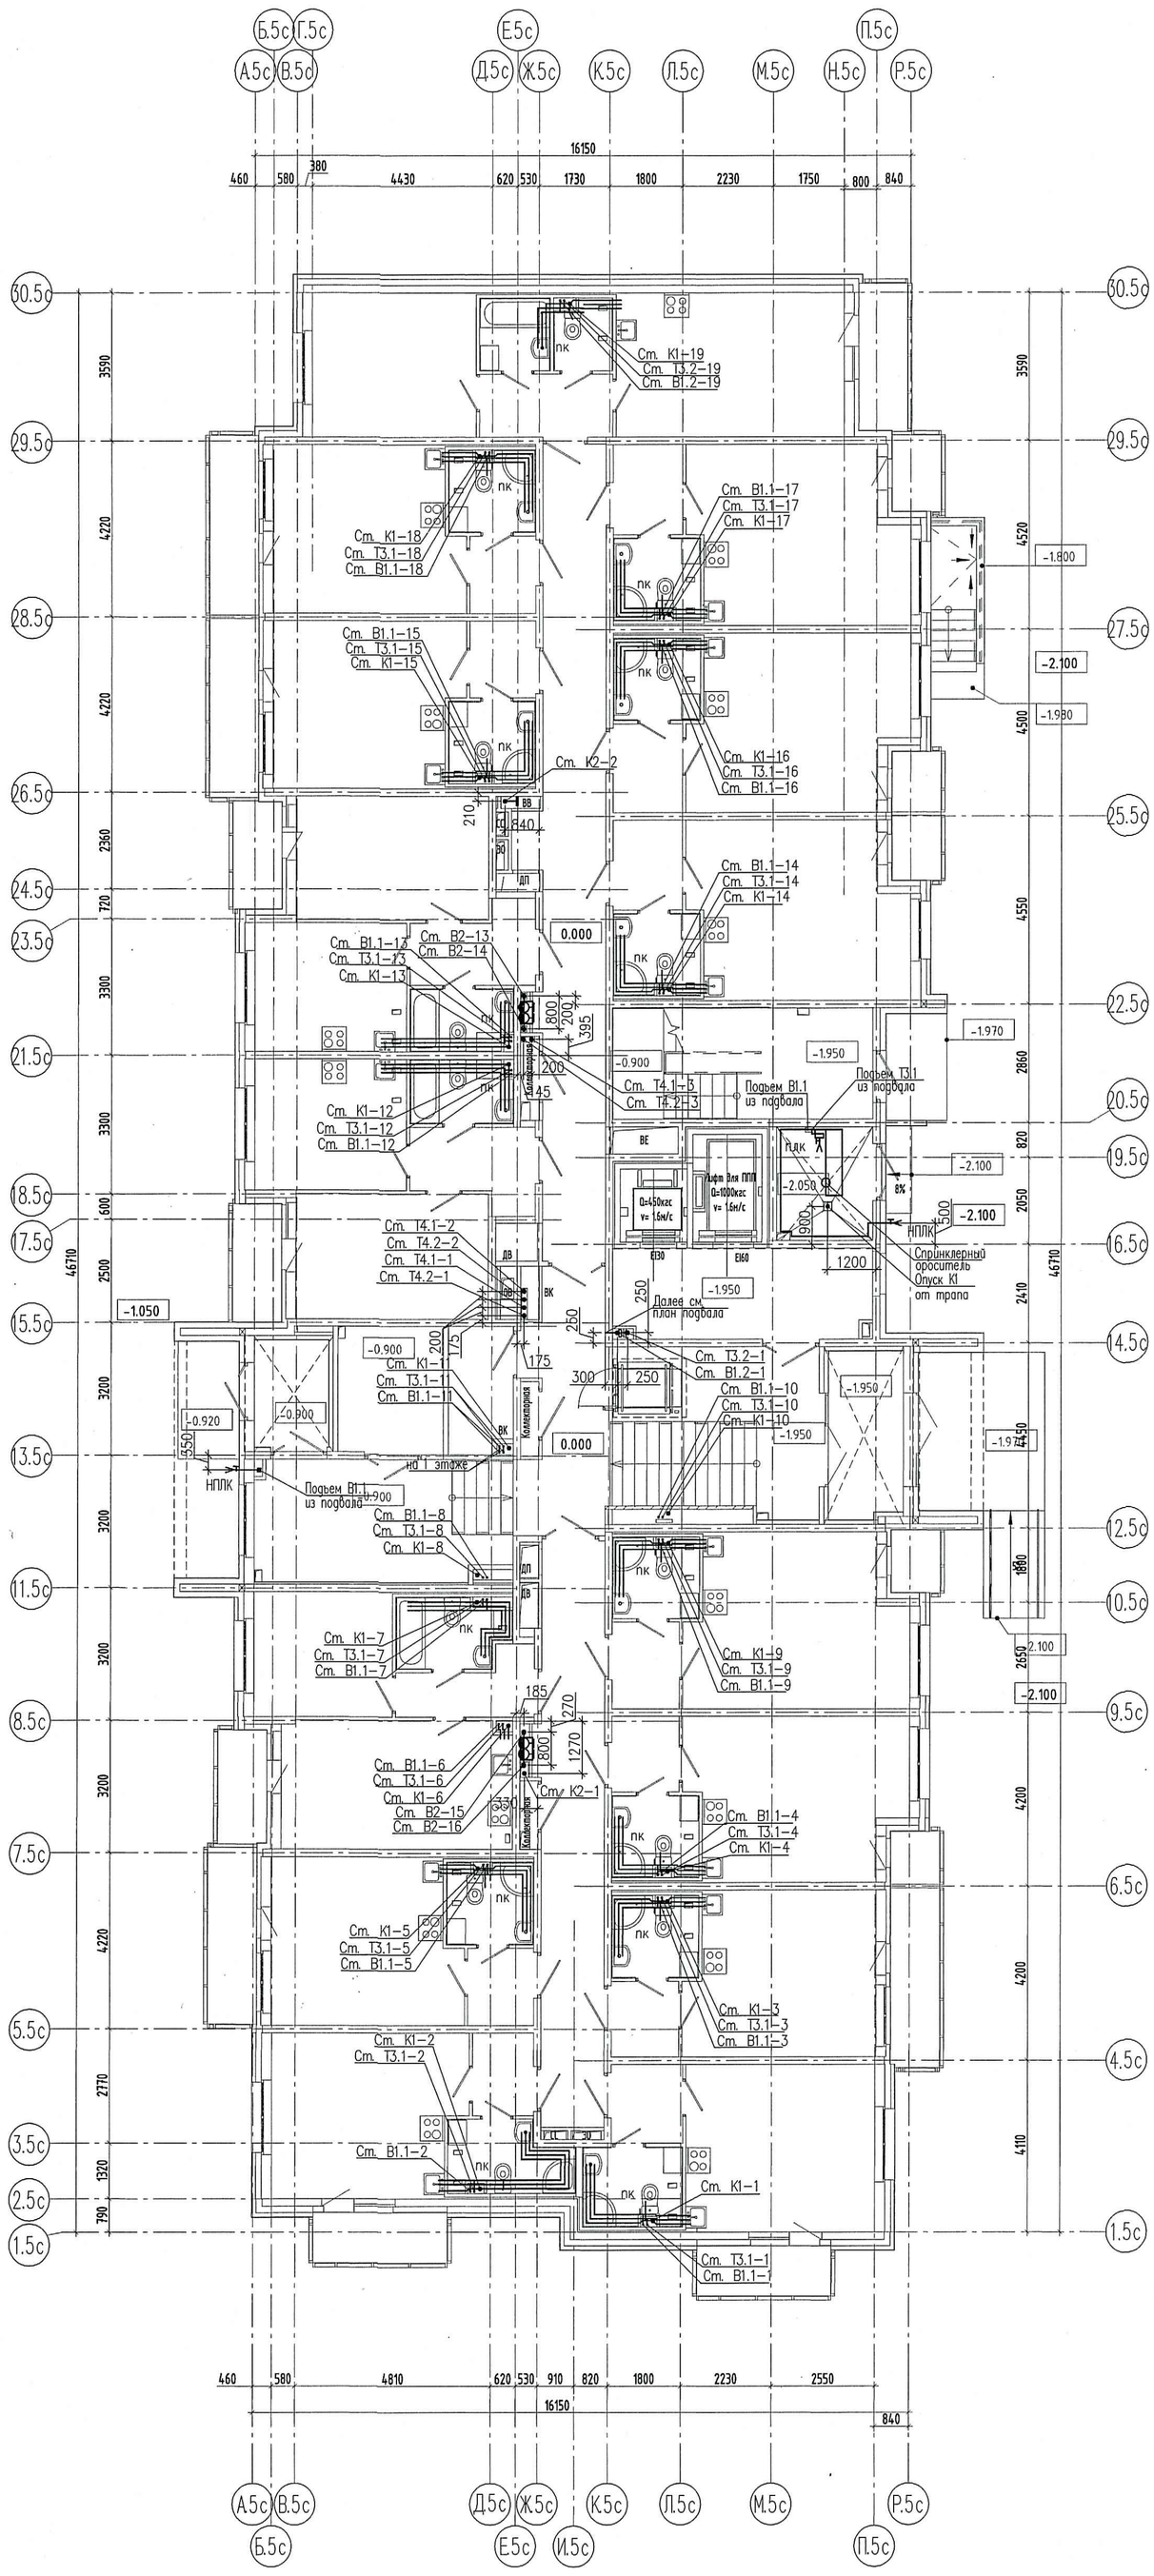


ЭКСПЛИКАЦИЯ ПОМЕЩЕНИЙ СЕКЦИИ 5			
Номер помещения	Наименование-помещения	Площадь, м2	Кат. помещ
1	Мусоросборная камера	6.17	-
2	Тамбур	9.94	-
3	Тамбур	6.73	-
4	Колясочная	10.53	-
5	Коридор	103.33	-
6	Лифтовой холл	14.27	-
7	Лестничная клетка	15.59	-
		166.56	

ПРОВЕРЕНО
ТЕХНИЧЕСКИЙ ОТДЕЛ
27. 05. 2021
сотрудник ТО

СХЕМА РАСПОЛОЖЕНИЯ СЕКЦИИ

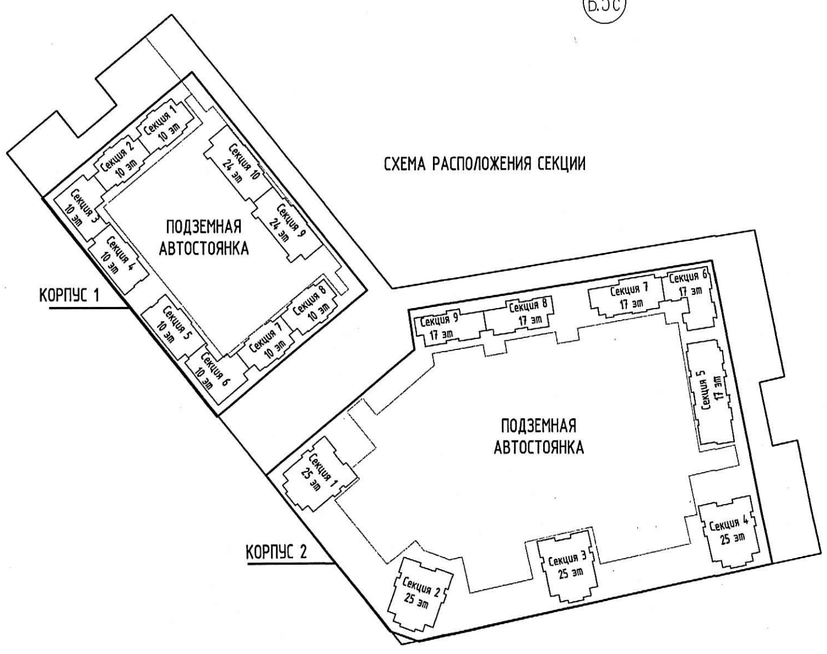

ООО «Строительная компания «Каменка»
В производство работ
28 МАЙ 2021
должность подпись

Изм.	Кол.уч.	Лист	№док.	Подпись	Дата
Гл. спец.		Красакова			05.21
Разработ.		Полишина			05.21
Н. контр.		Зайченко			05.21

12/18 - 12 - ВК.2

Многоквартирные жилые дома со встроенными помещениями и подземными гаражами, расположенные по адресу: г. Санкт-Петербург, Комендантский проспект, участок 1 (юго-западнее пересечения с рекой Каменкой), кадастровый № земельного участка 78:34:0004281:11959.

Корпус 13.2

Стадия	Лист	Листов
Р	19	

Секция 5. План 1 этажа

ООО «Простор-Л плюс» Санкт-Петербург

Взам. инв.N | Подп. и дата | Инв.N подл.